


UNIVERSIDADE DO CAOS

a Arquitetura paliativa e a saúde mental dos universitários

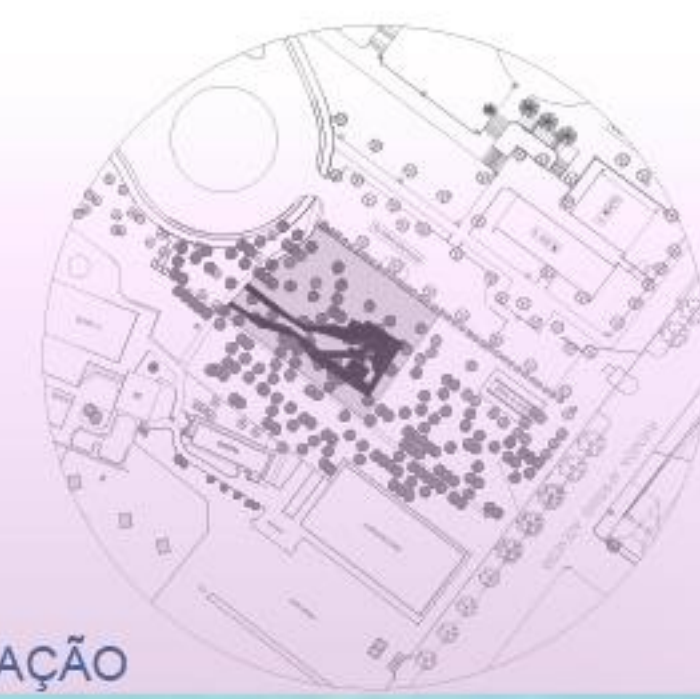

PLANTA DE SITUAÇÃO



SUSTENTABILIDADE
RESPIRAR
REFLETIR
AROMAS
SENTIR
CORDA
CONTEMPLAR
DESCANSO
NATUREZA
TERRA
RESPIRAR
REFLETIR
VIDRO
RELAXAR
ESPELHO
AR
CALMARIA
FLUIDEZ
BAMBU
FOGO
ACQUEDUCTO
PAZ
DESCANSO
MADEIRA
TERRA



ANÁLISES E CONDICIONANTES




IMPLANTAÇÃO - UNIUBE

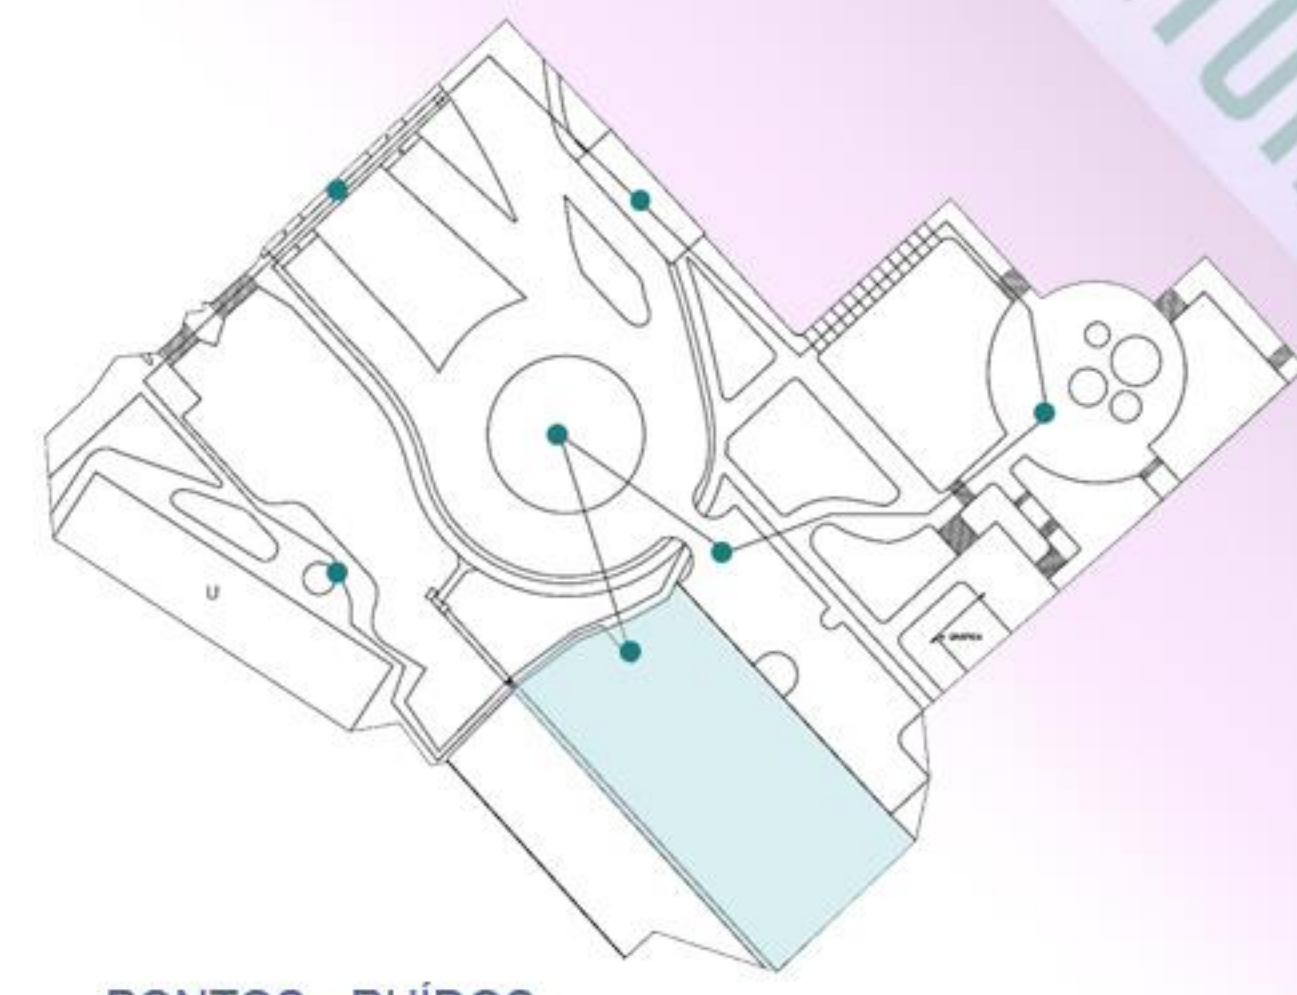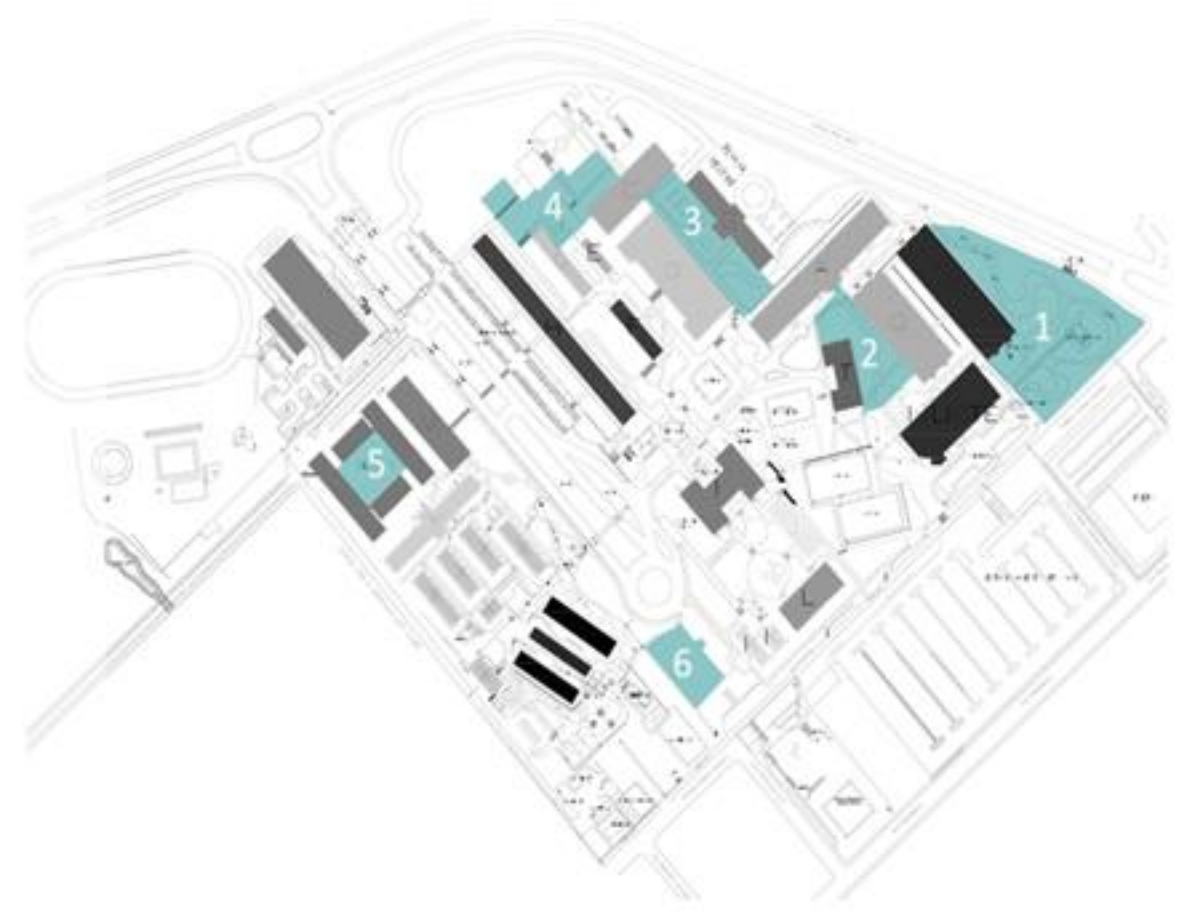


PONTOS - RUÍDOS

PONTOS ANALISADOS

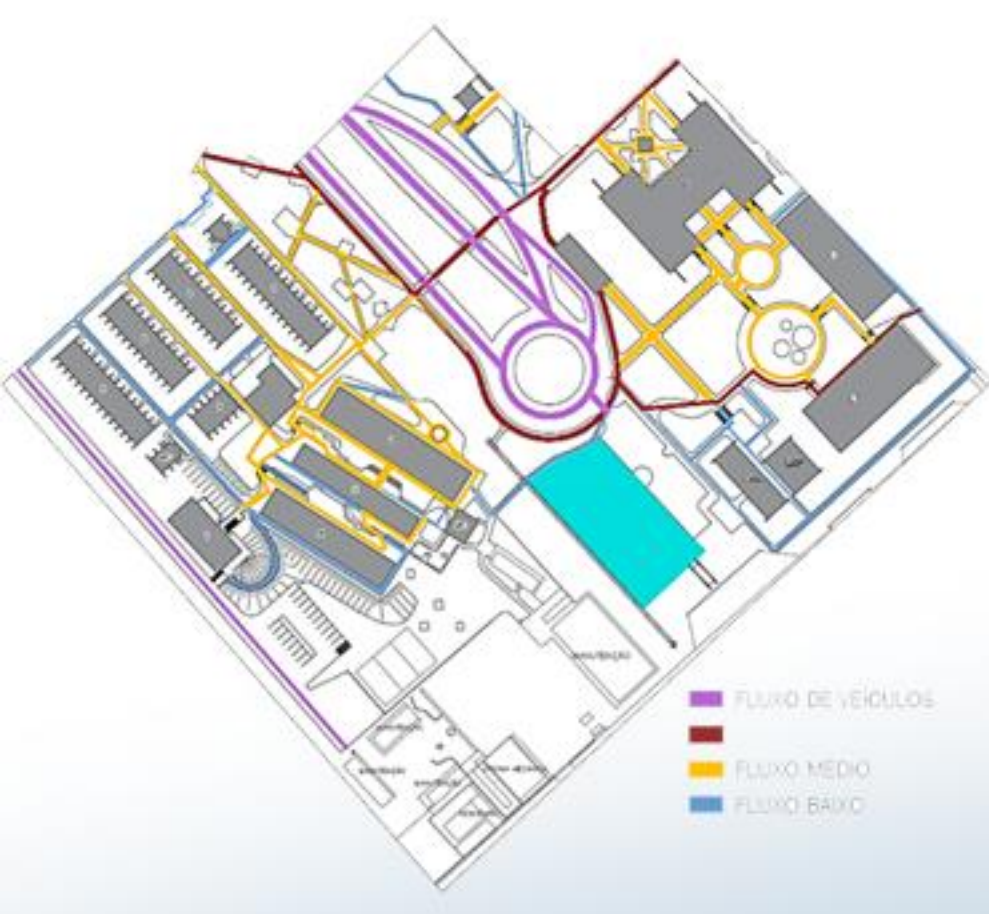


MAPA - FLUXOS

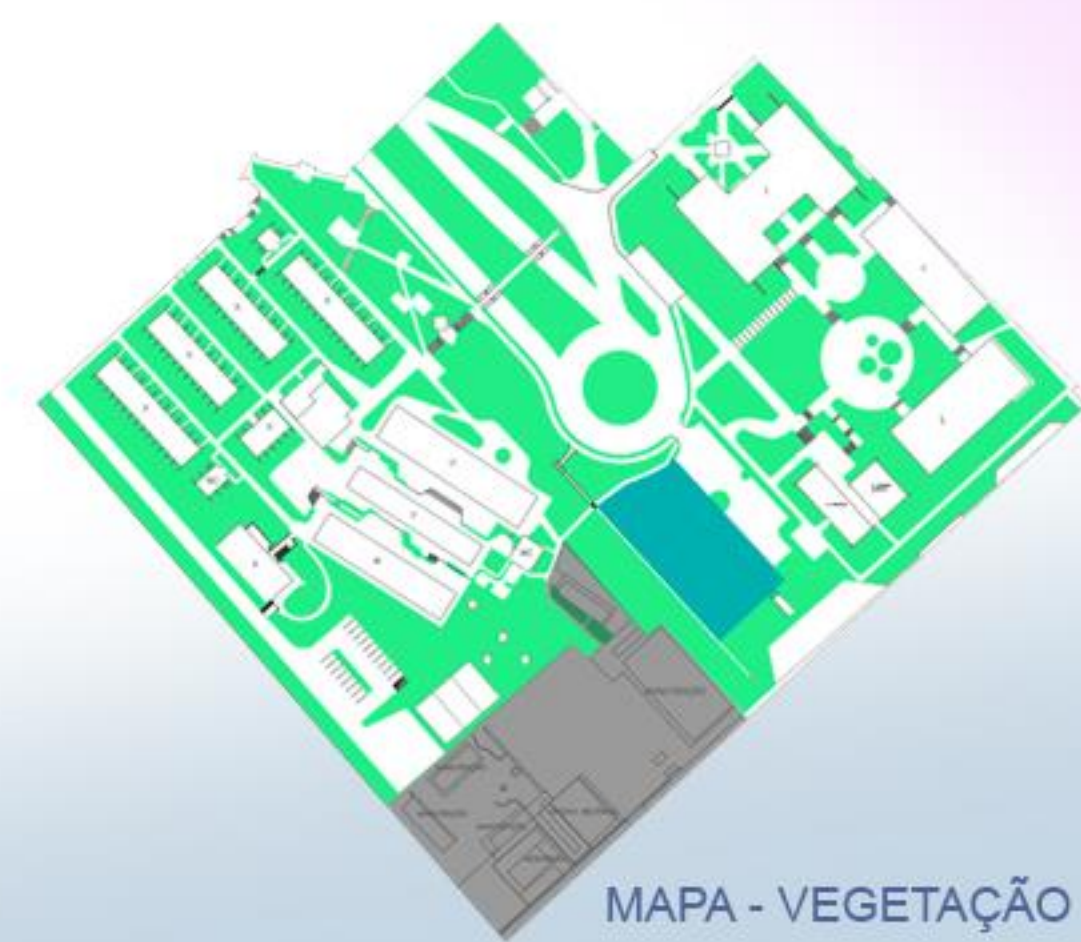

MAPA - VEGETAÇÃO




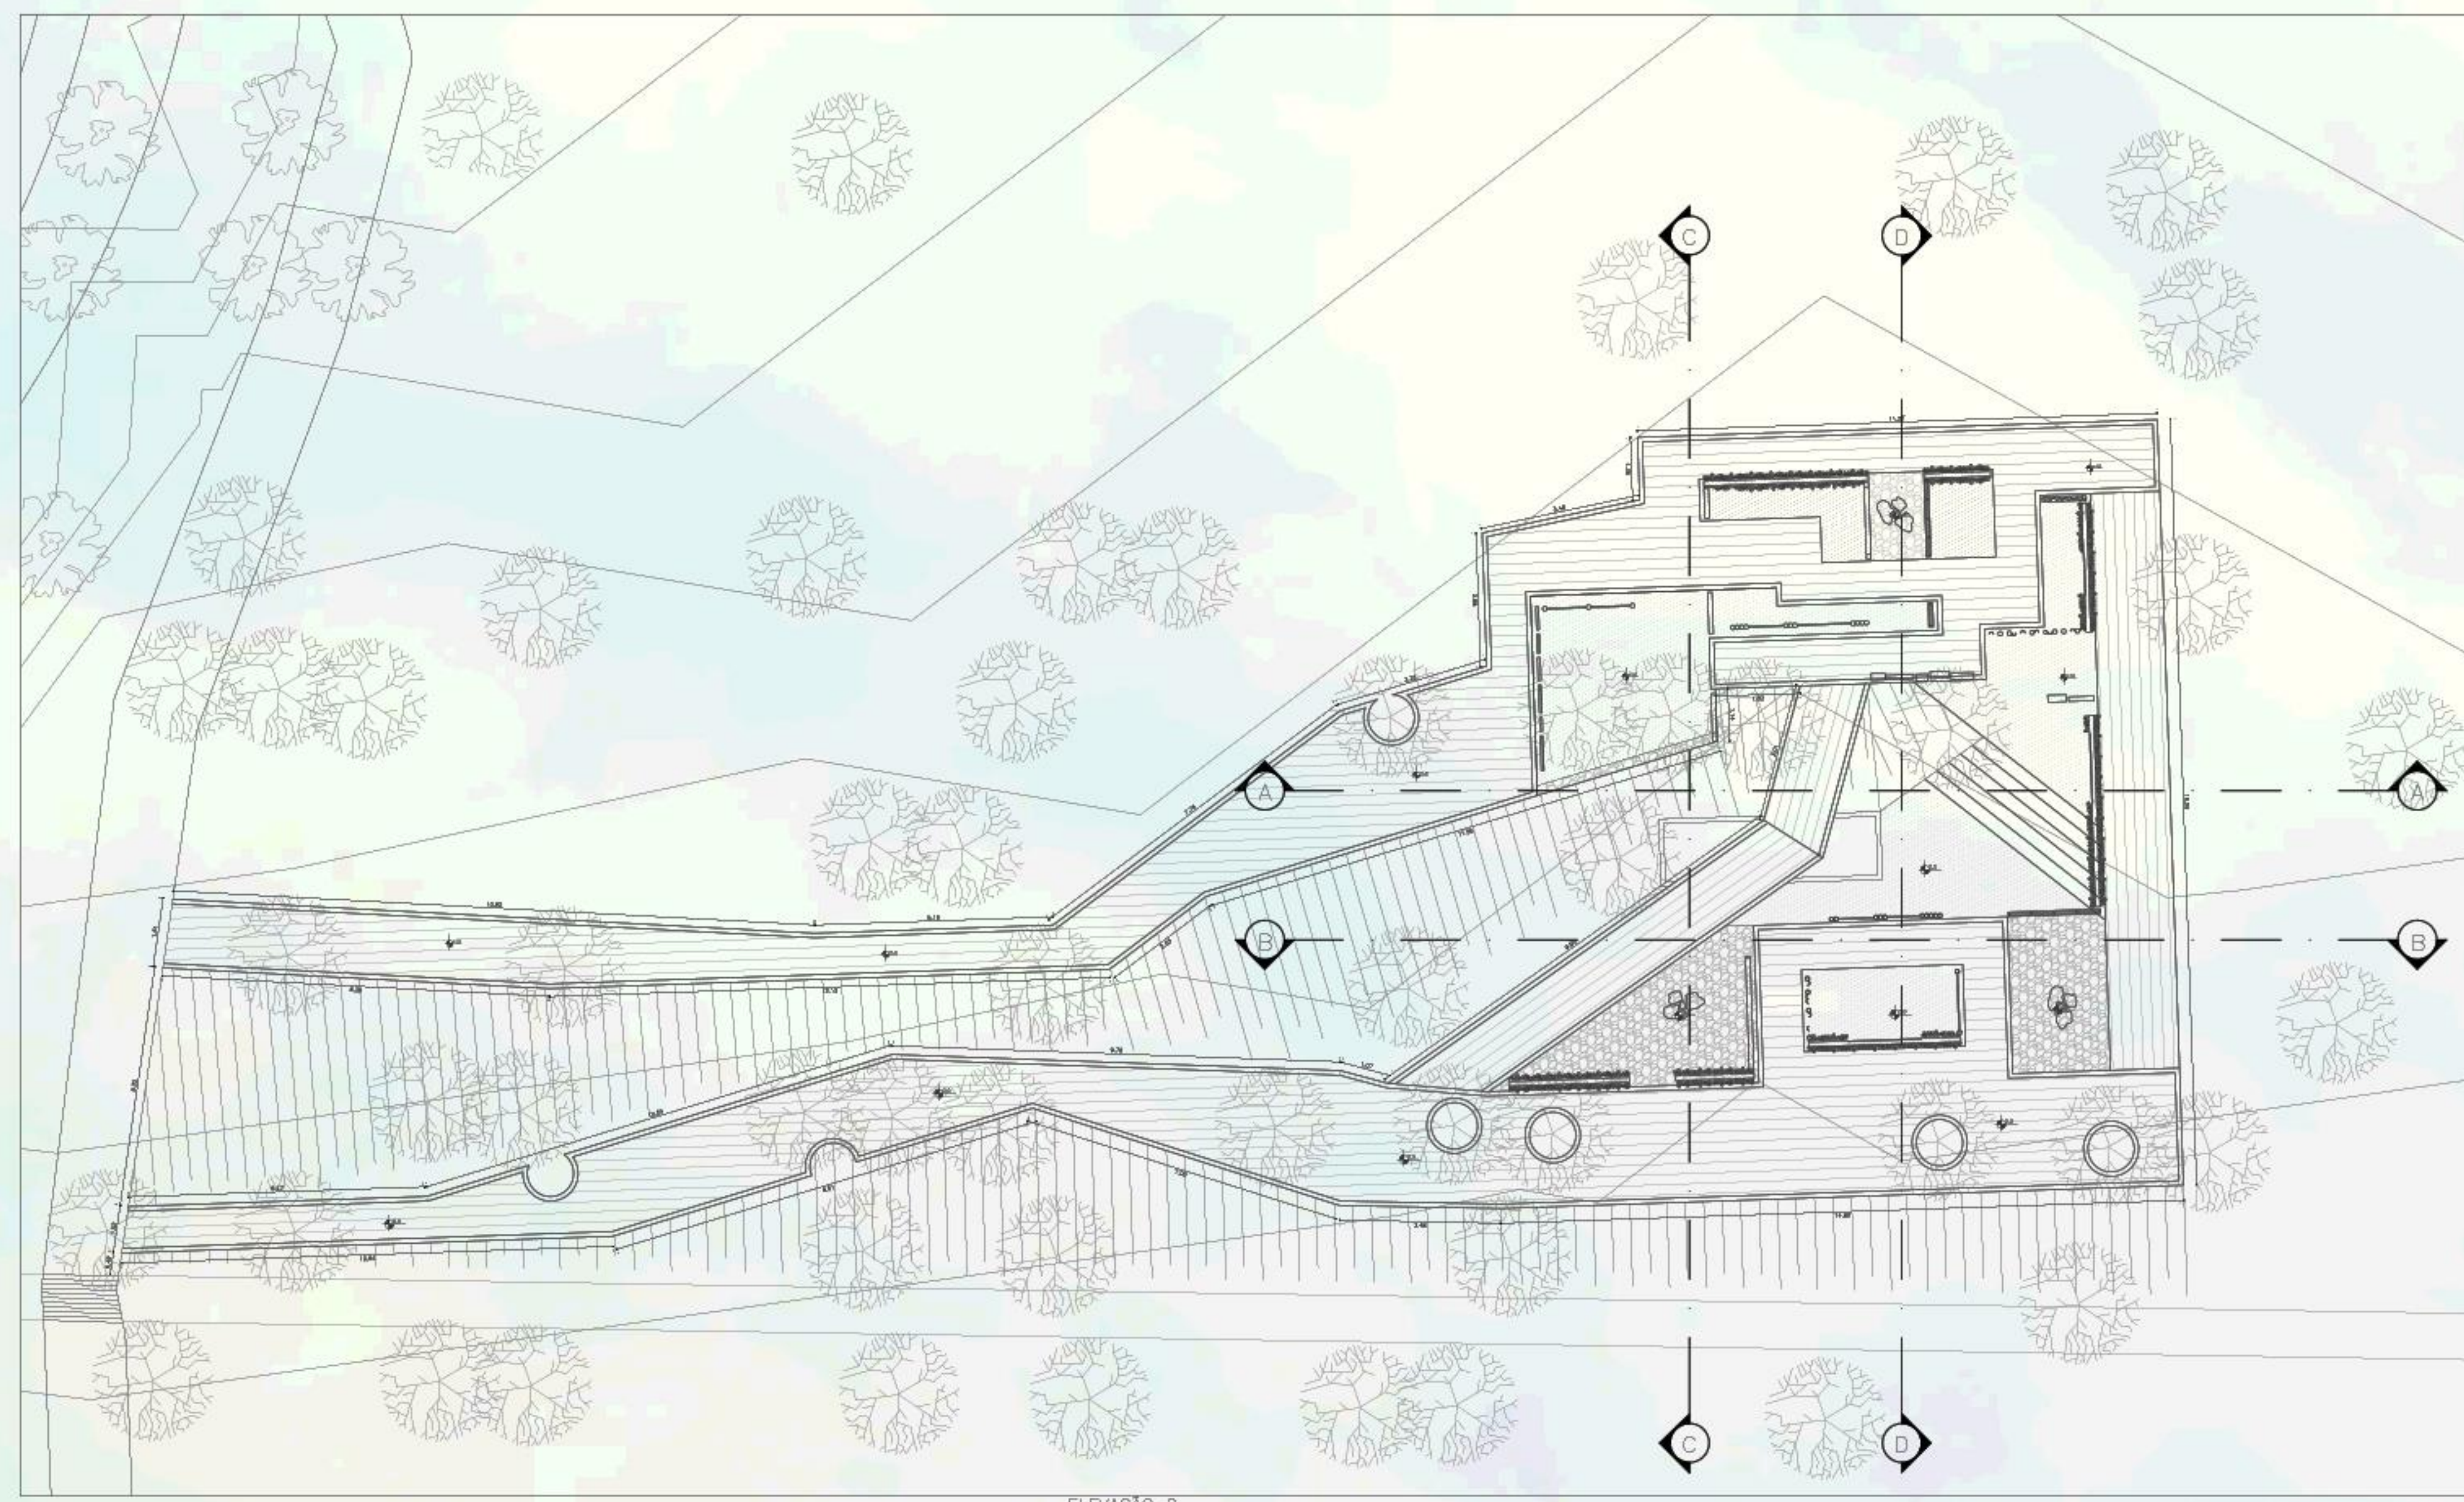


1 IMPLANTAÇÃO
ESCALA 1:100




2 PLANTA BAIXA
ESCALA 1:100

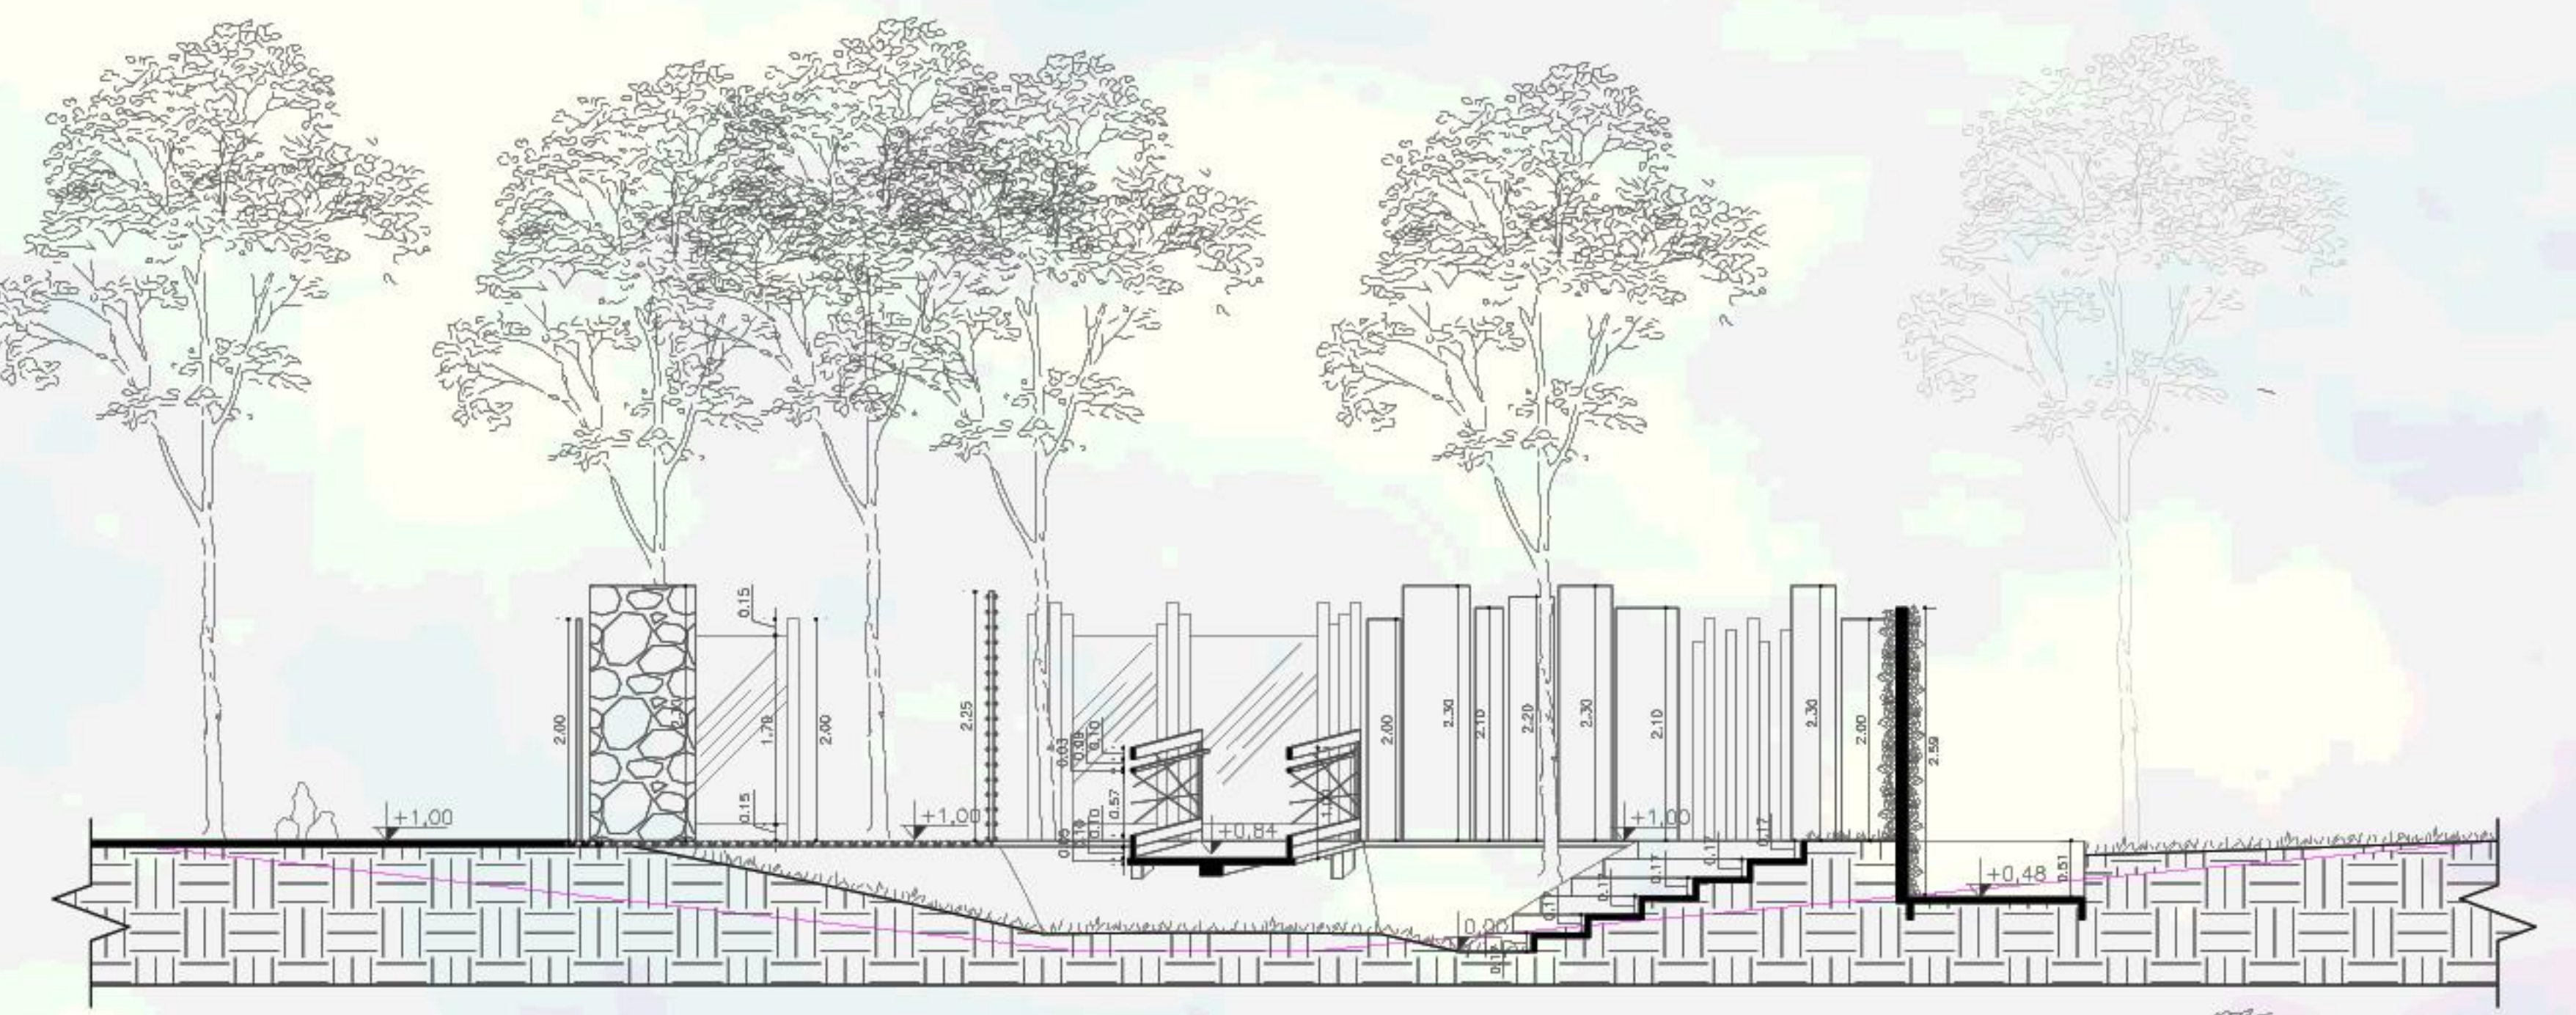


3 CORTE AA
ESCALA 1:100

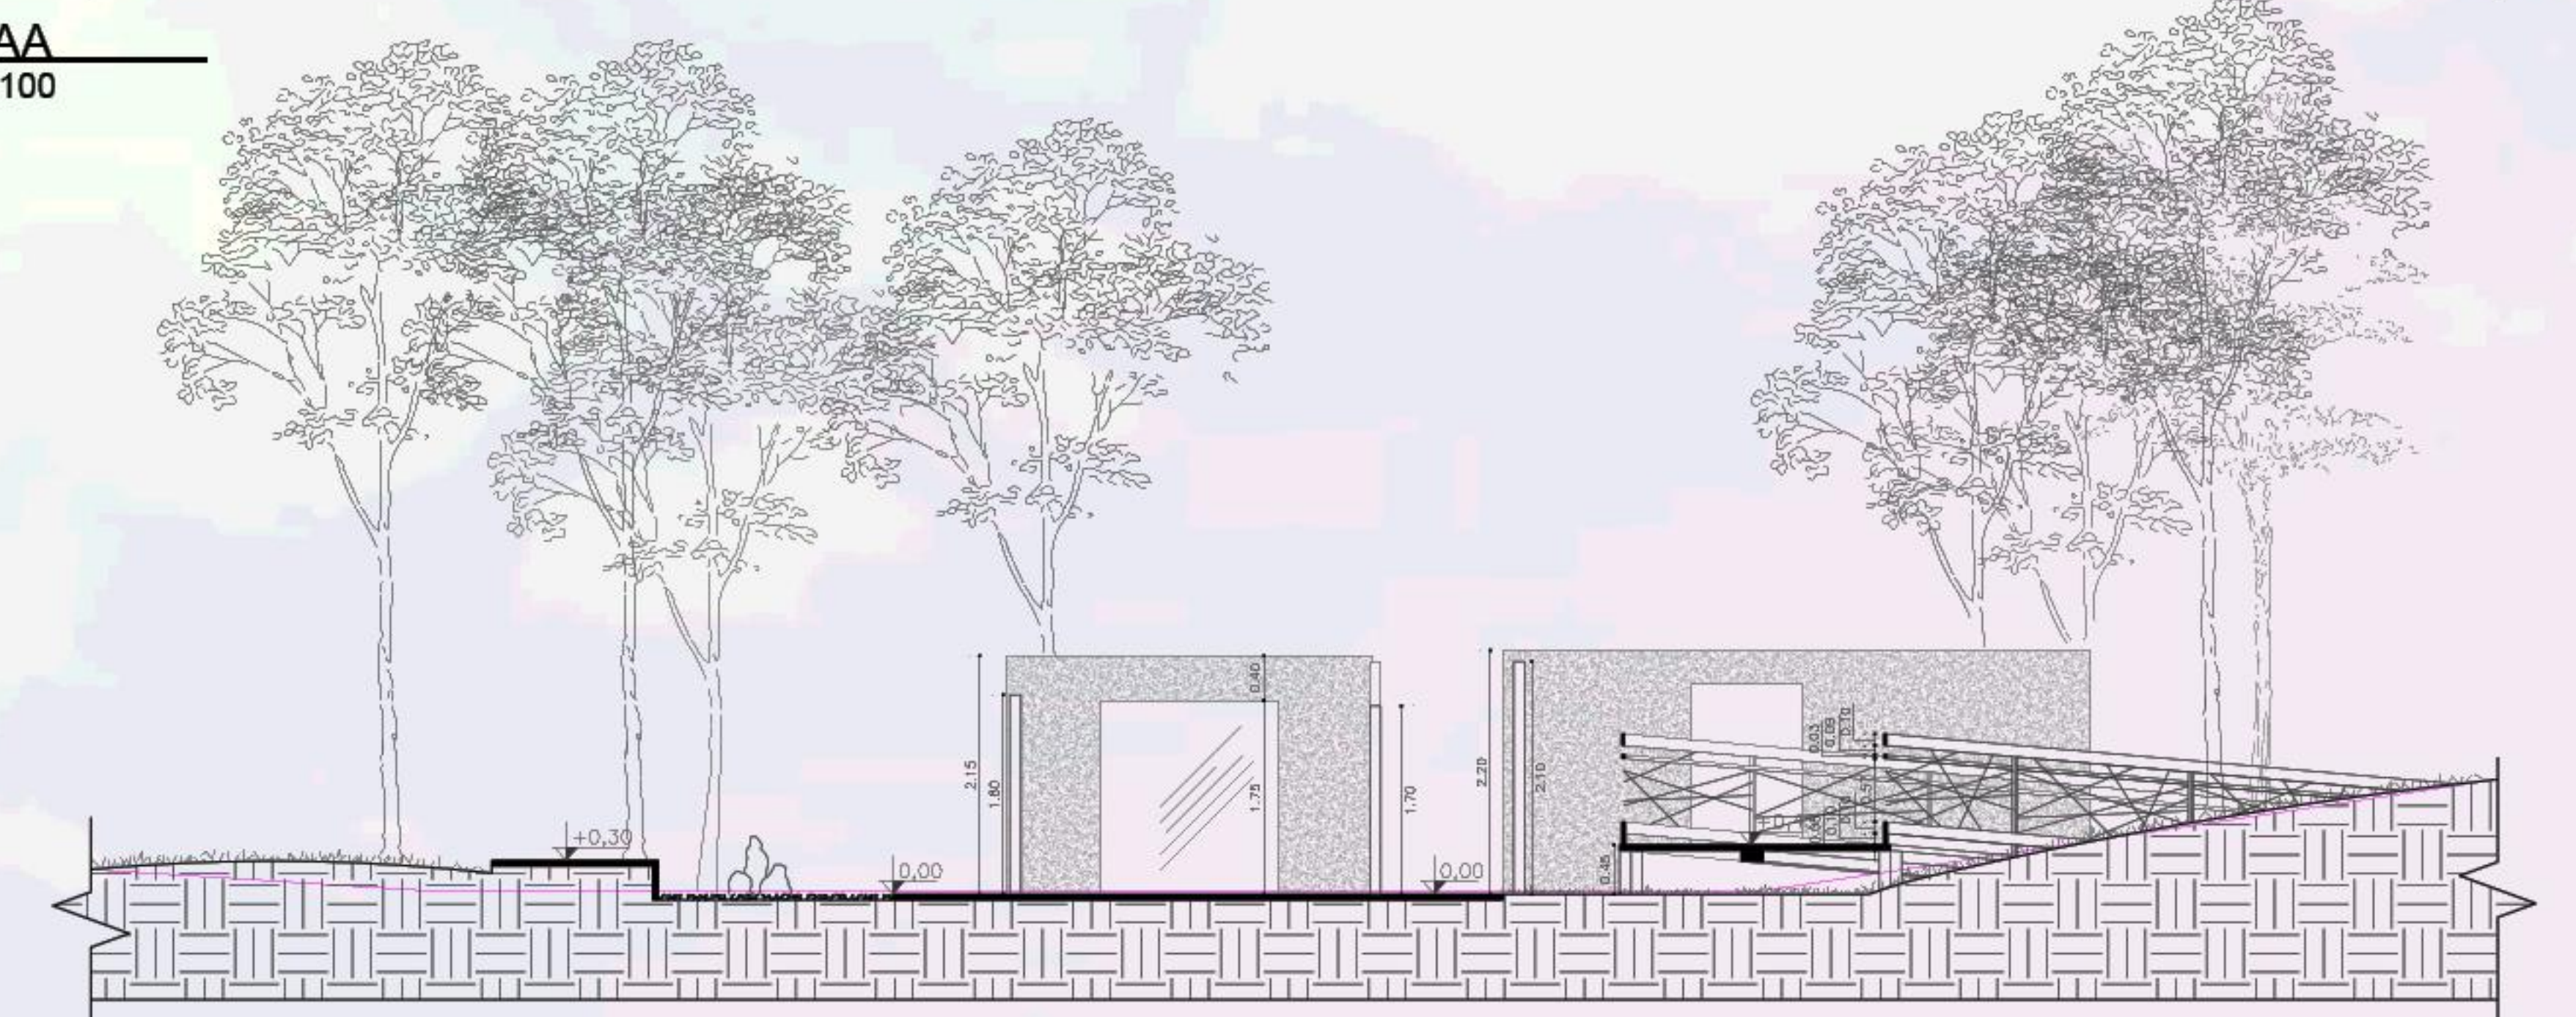

4 CORTE BB
ESCALA 1:100

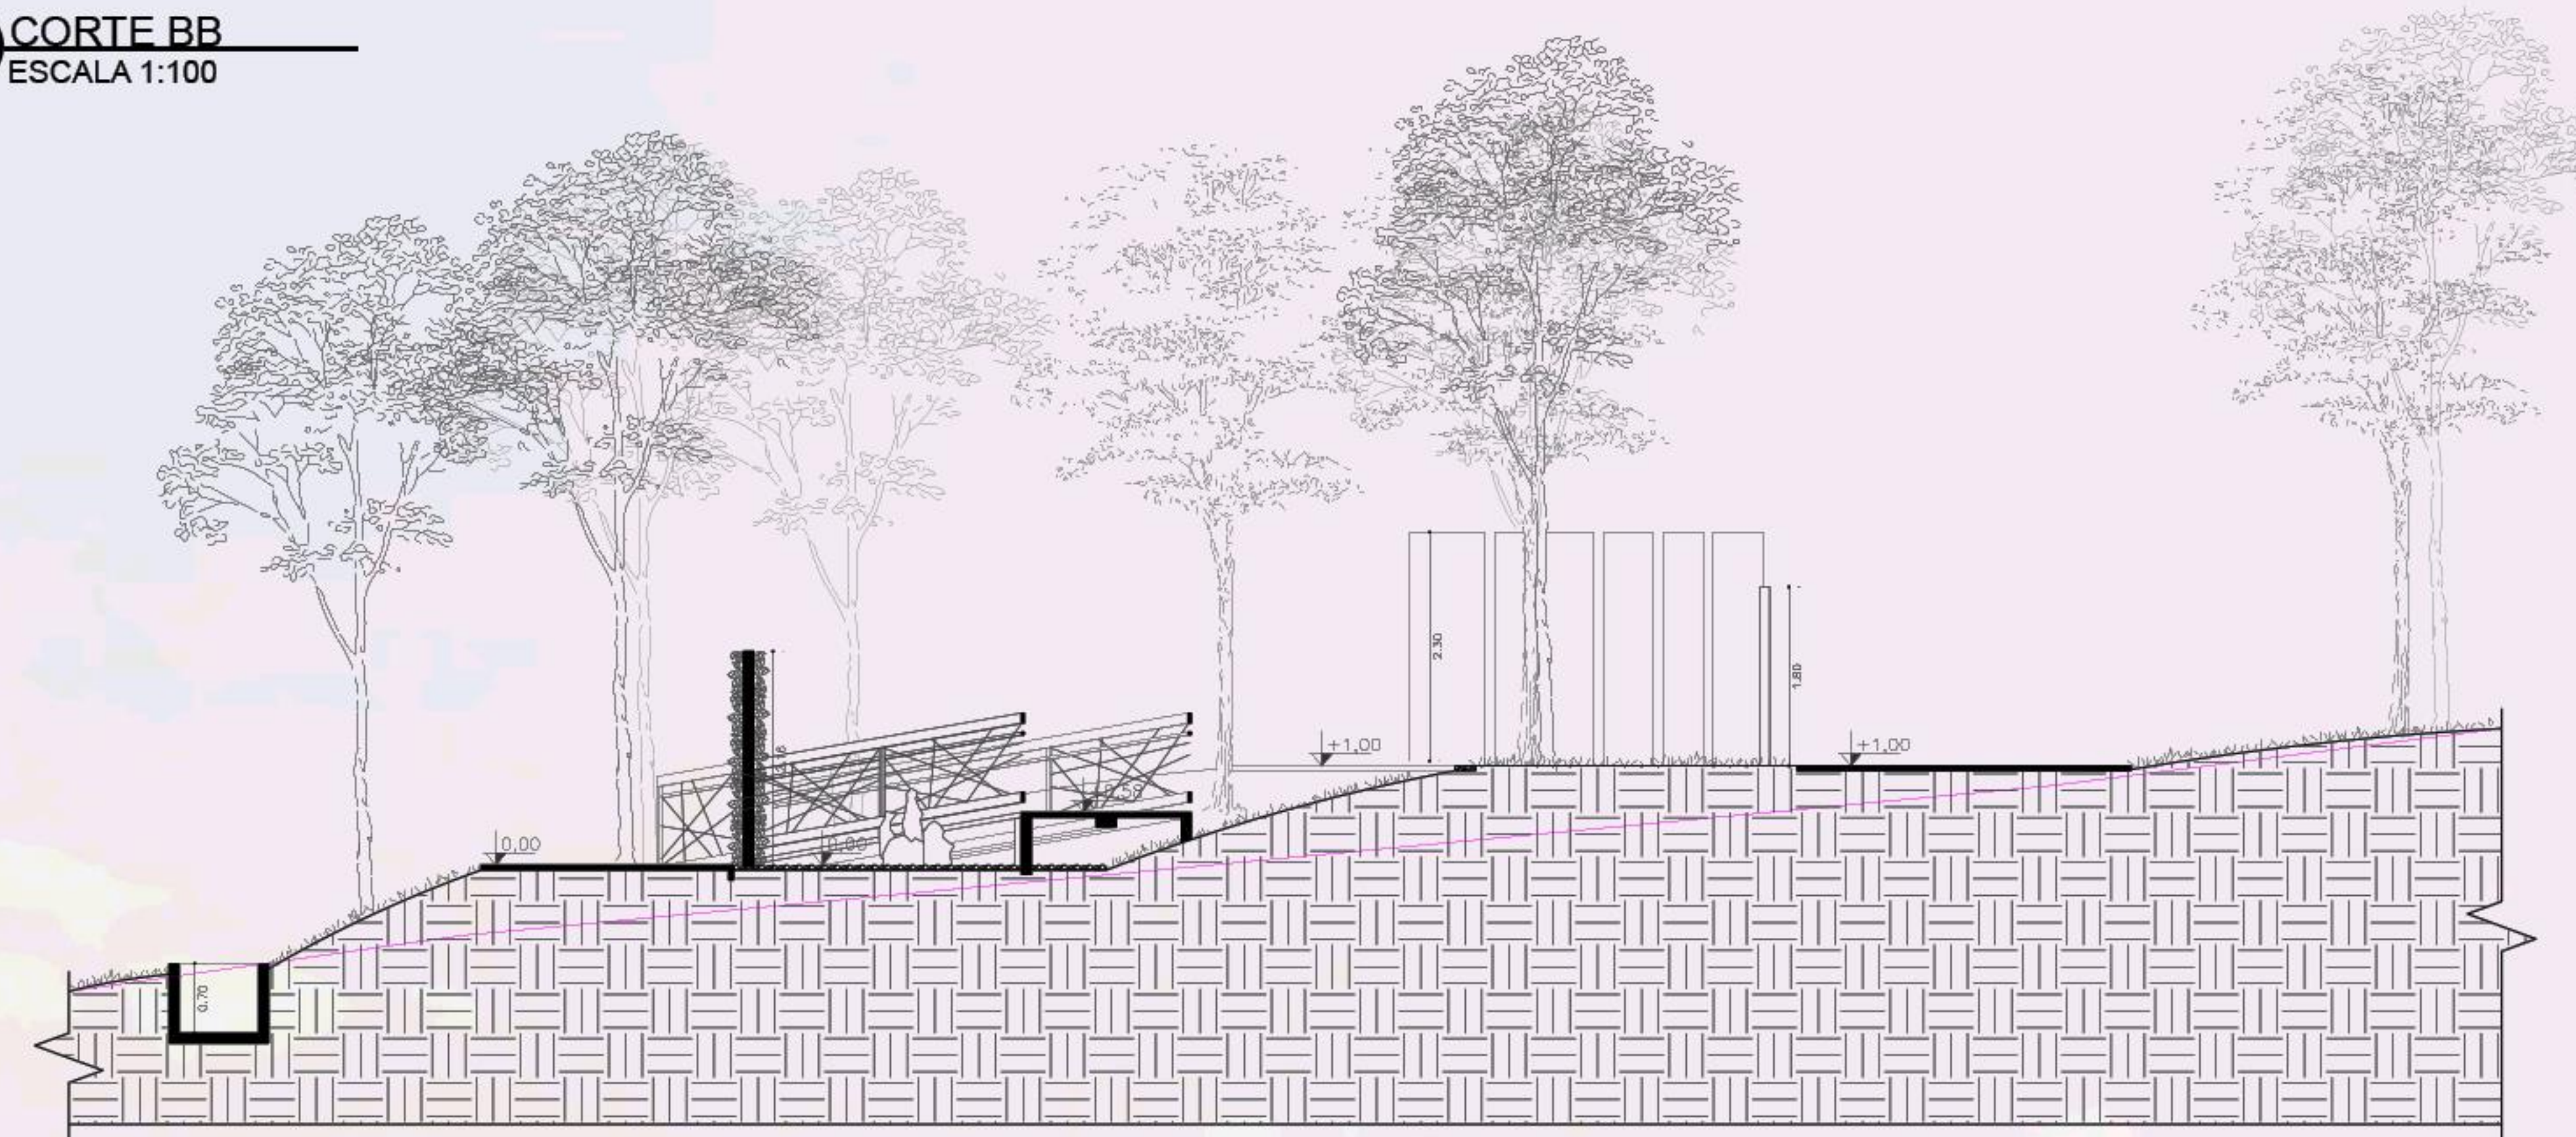

5 CORTE CC
ESCALA 1:100

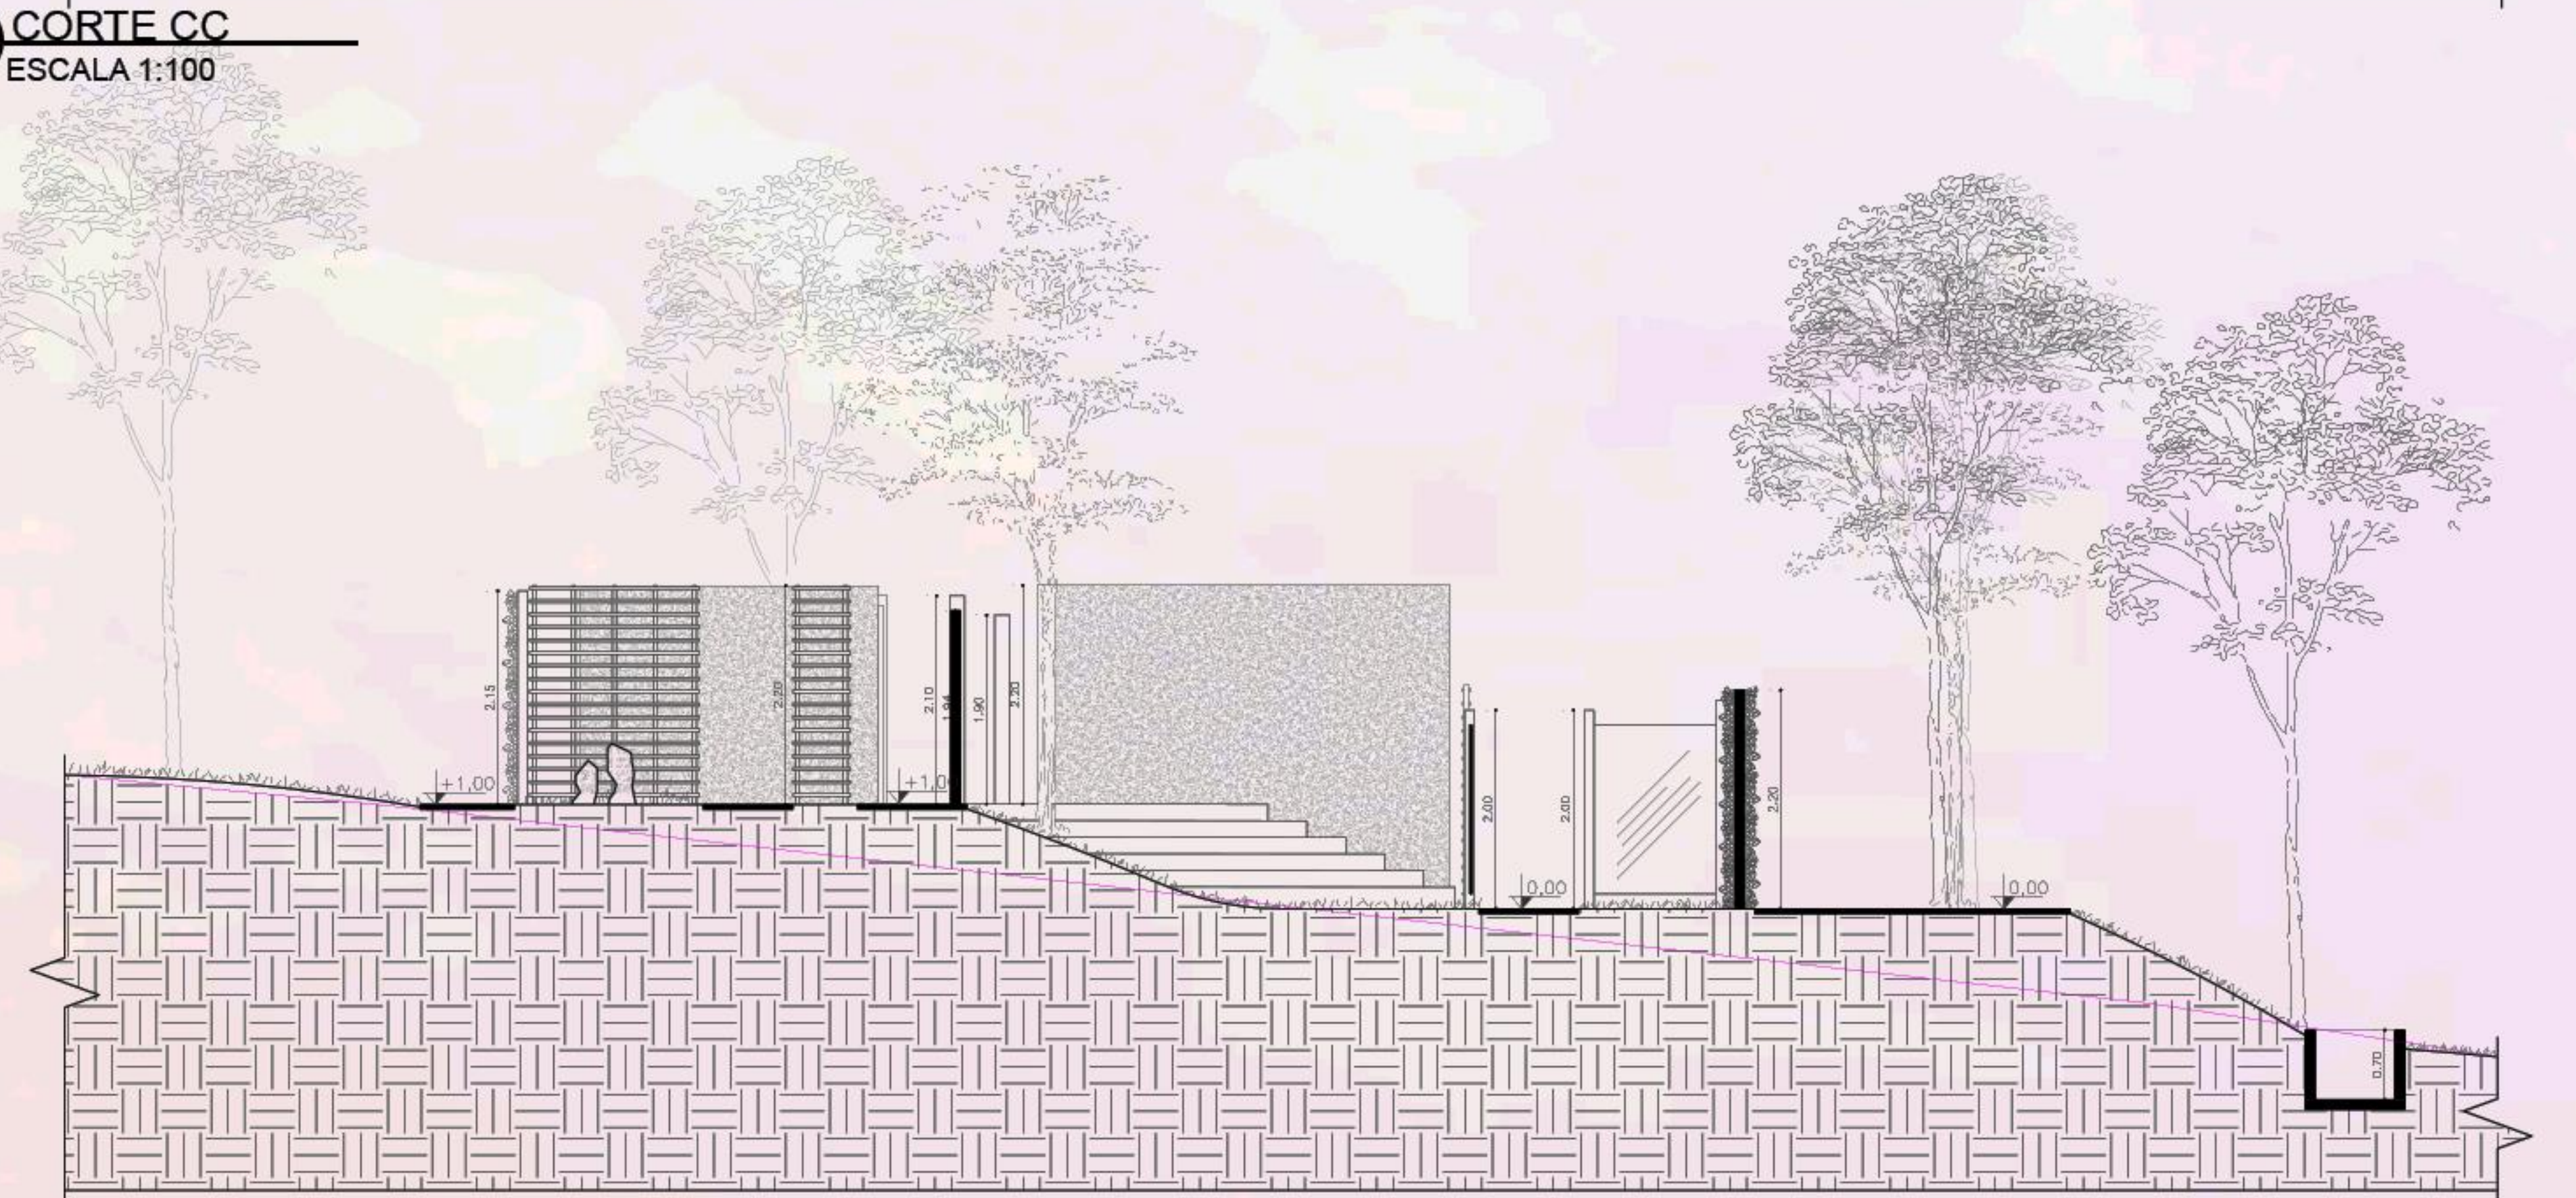

6 CORTE DD
ESCALA 1:100

