




25 ELEVACÃO 01
ESCALA 1:175

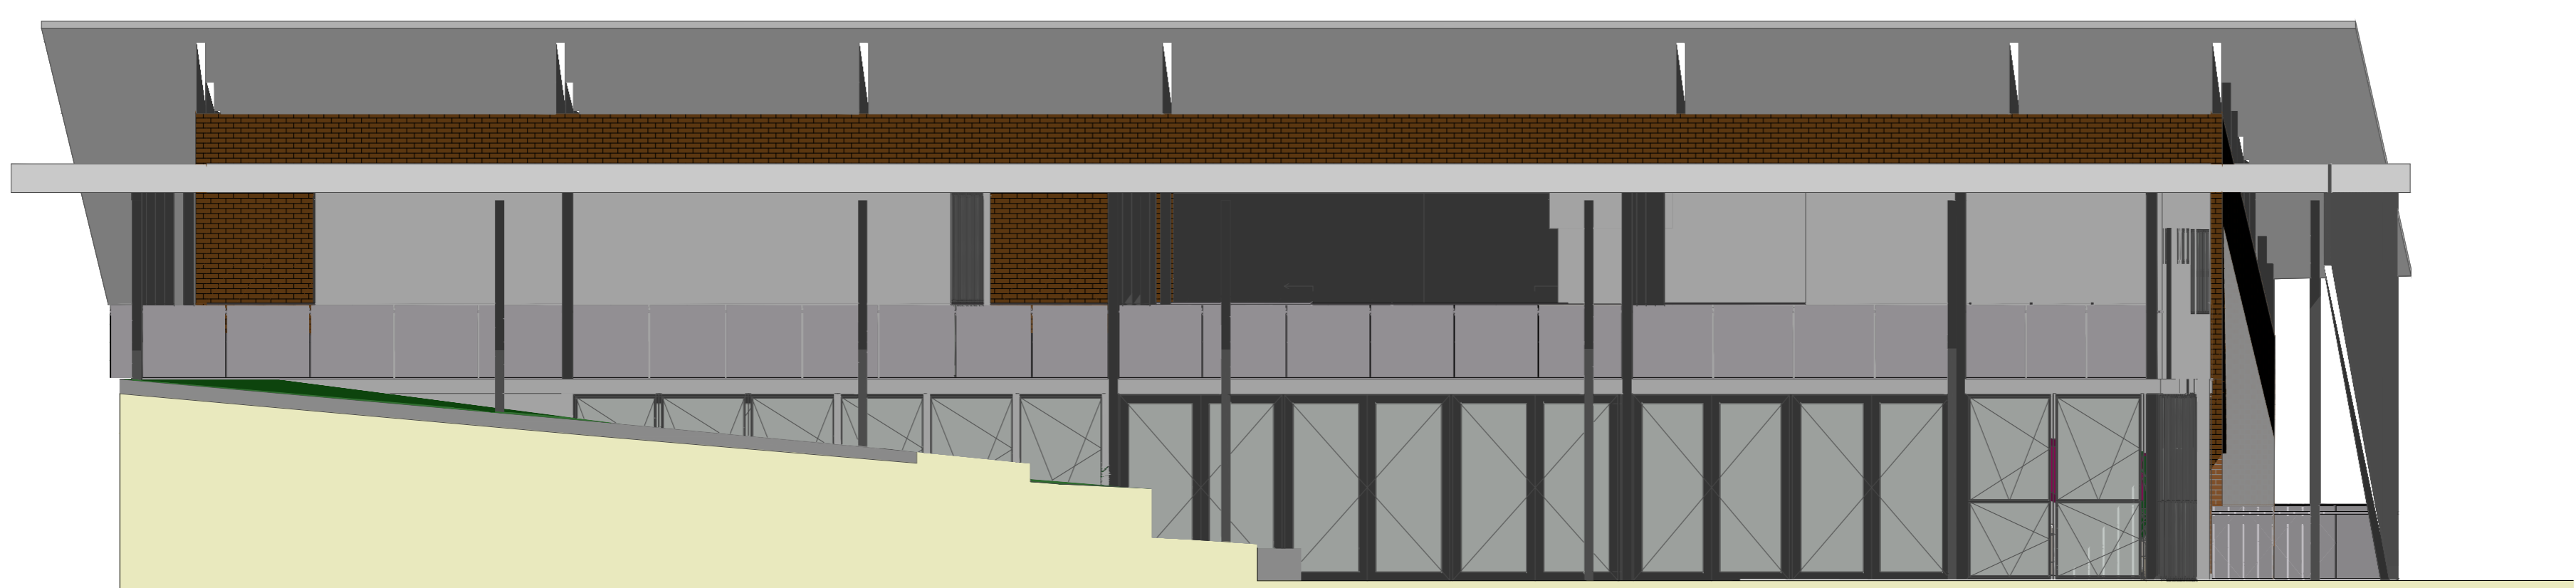


26 ELEVACÃO 02
ESCALA 1:75

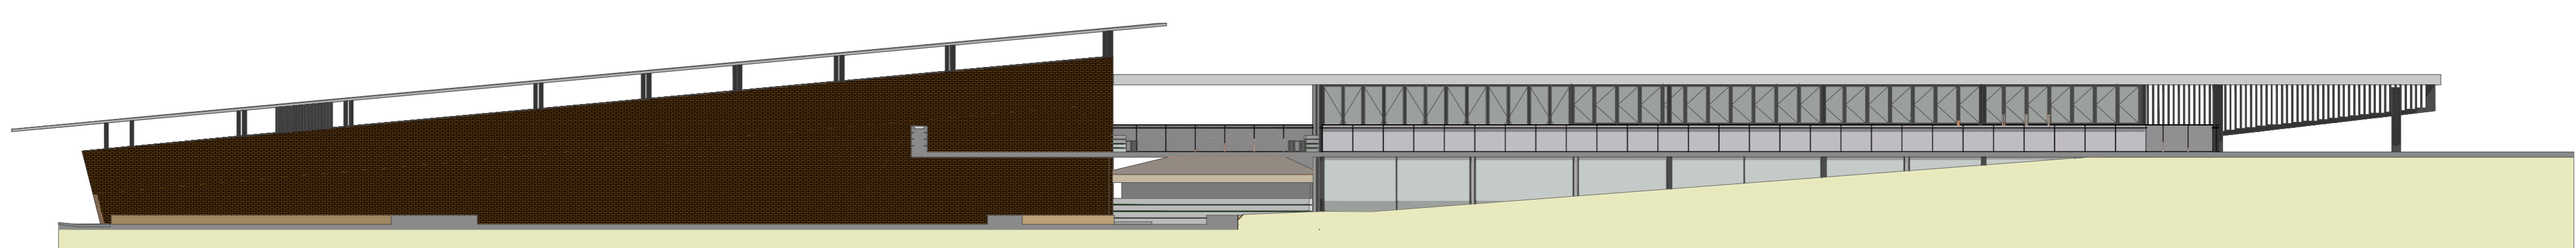


27 ELEVACÃO 03
ESCALA 1:175

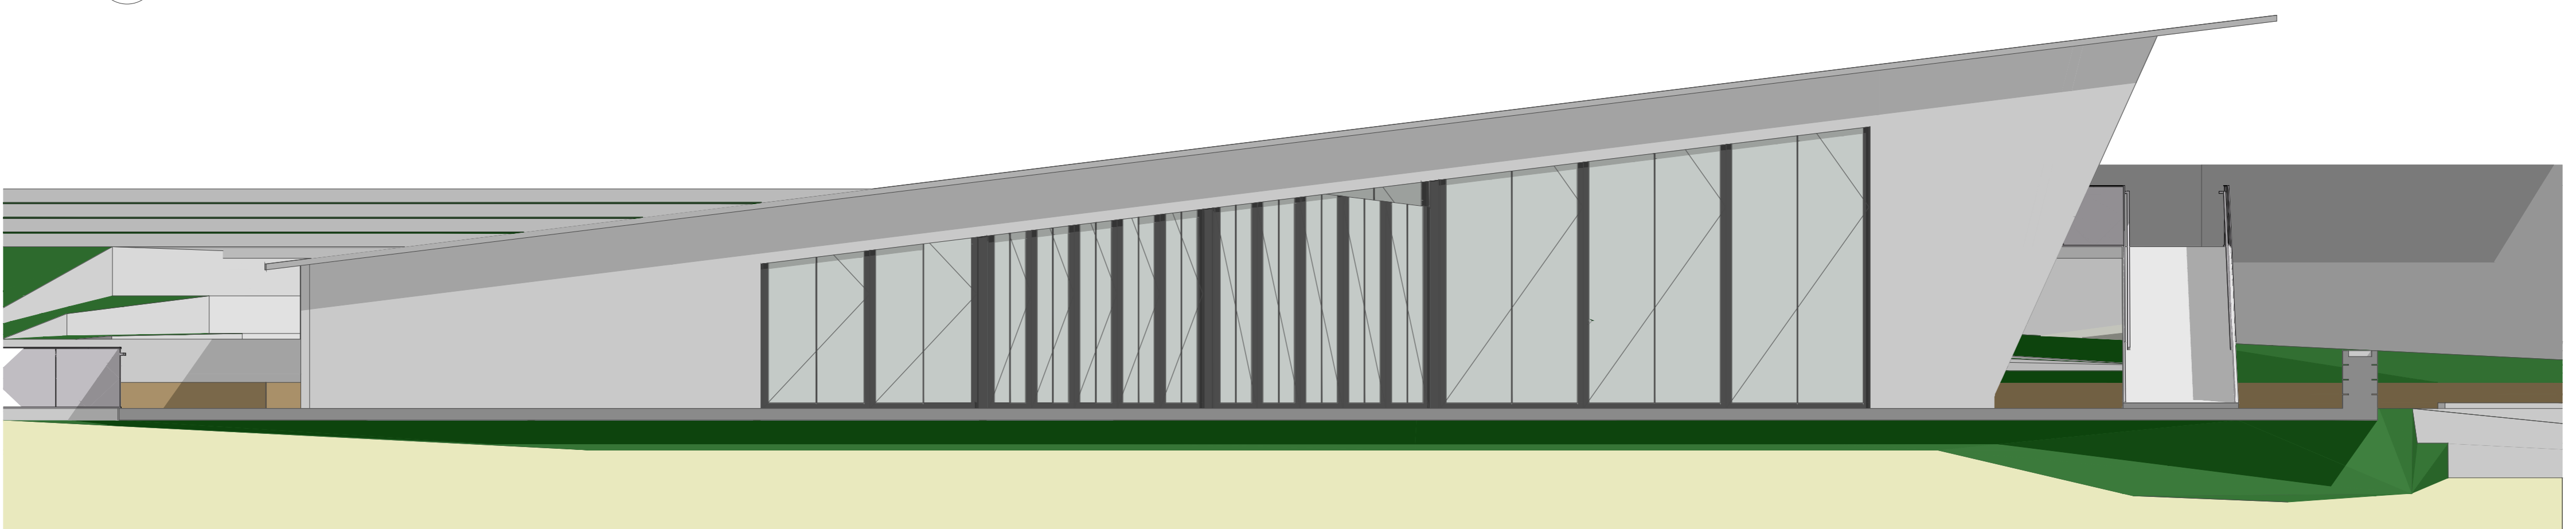

28 ELEVACÃO 04
ESCALA 1:75

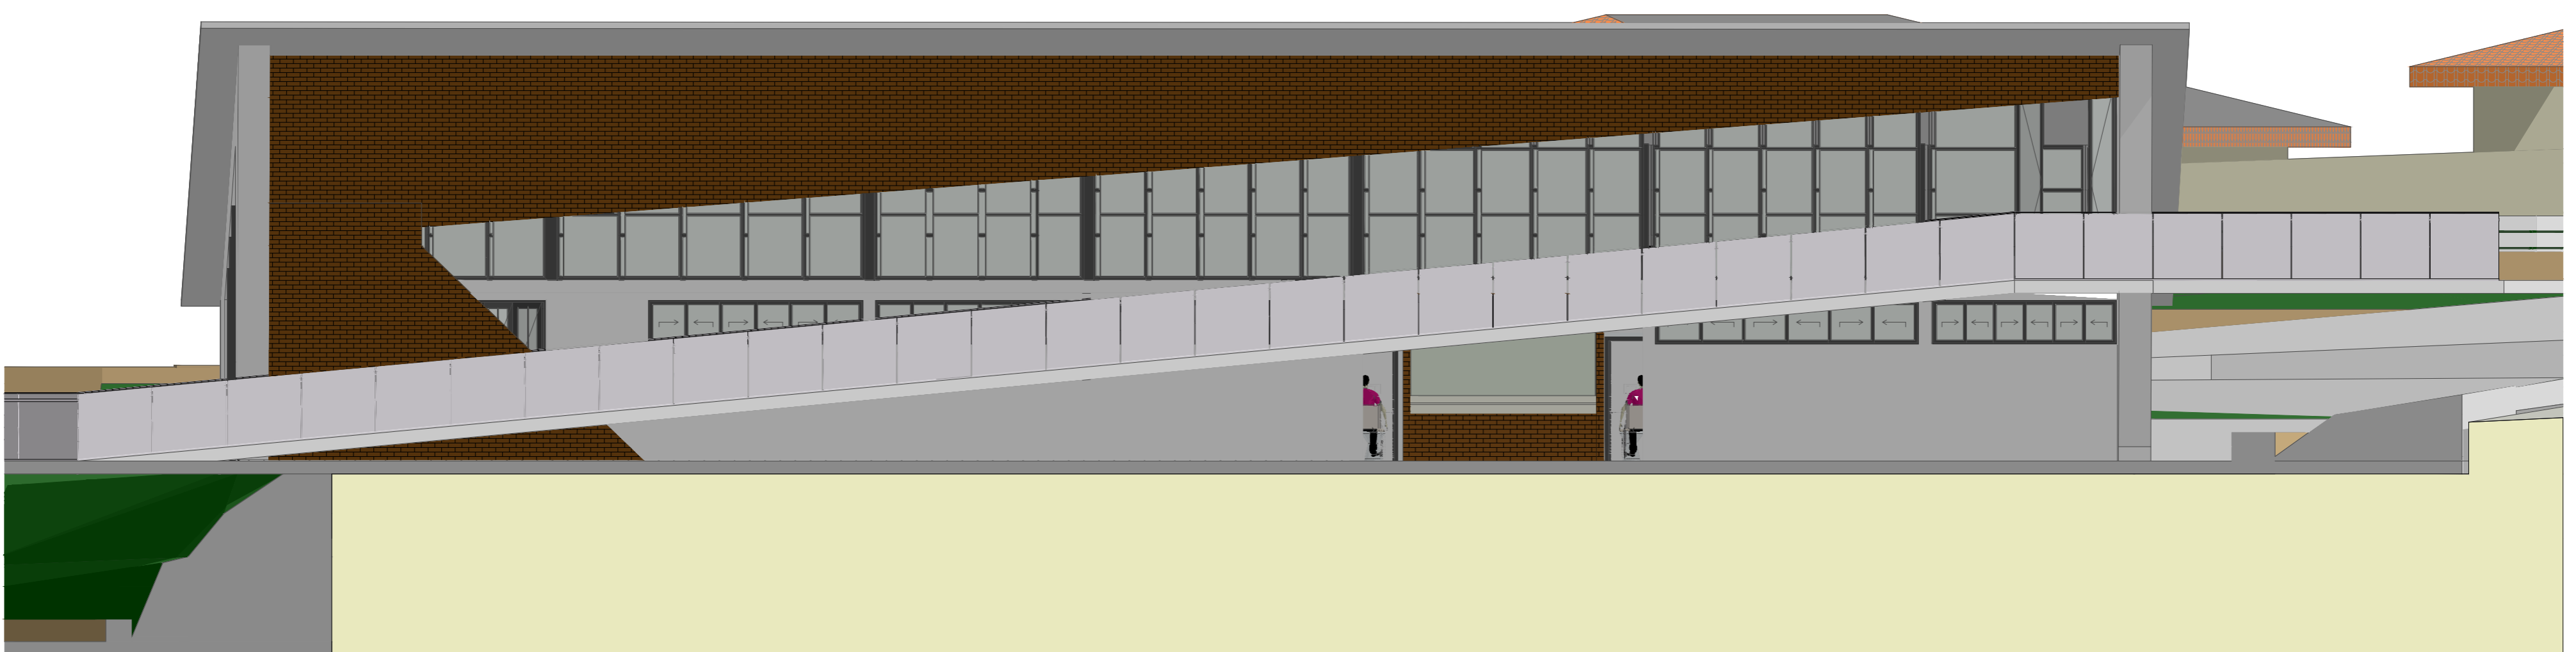

29 ELEVACÃO 05
ESCALA 1:75

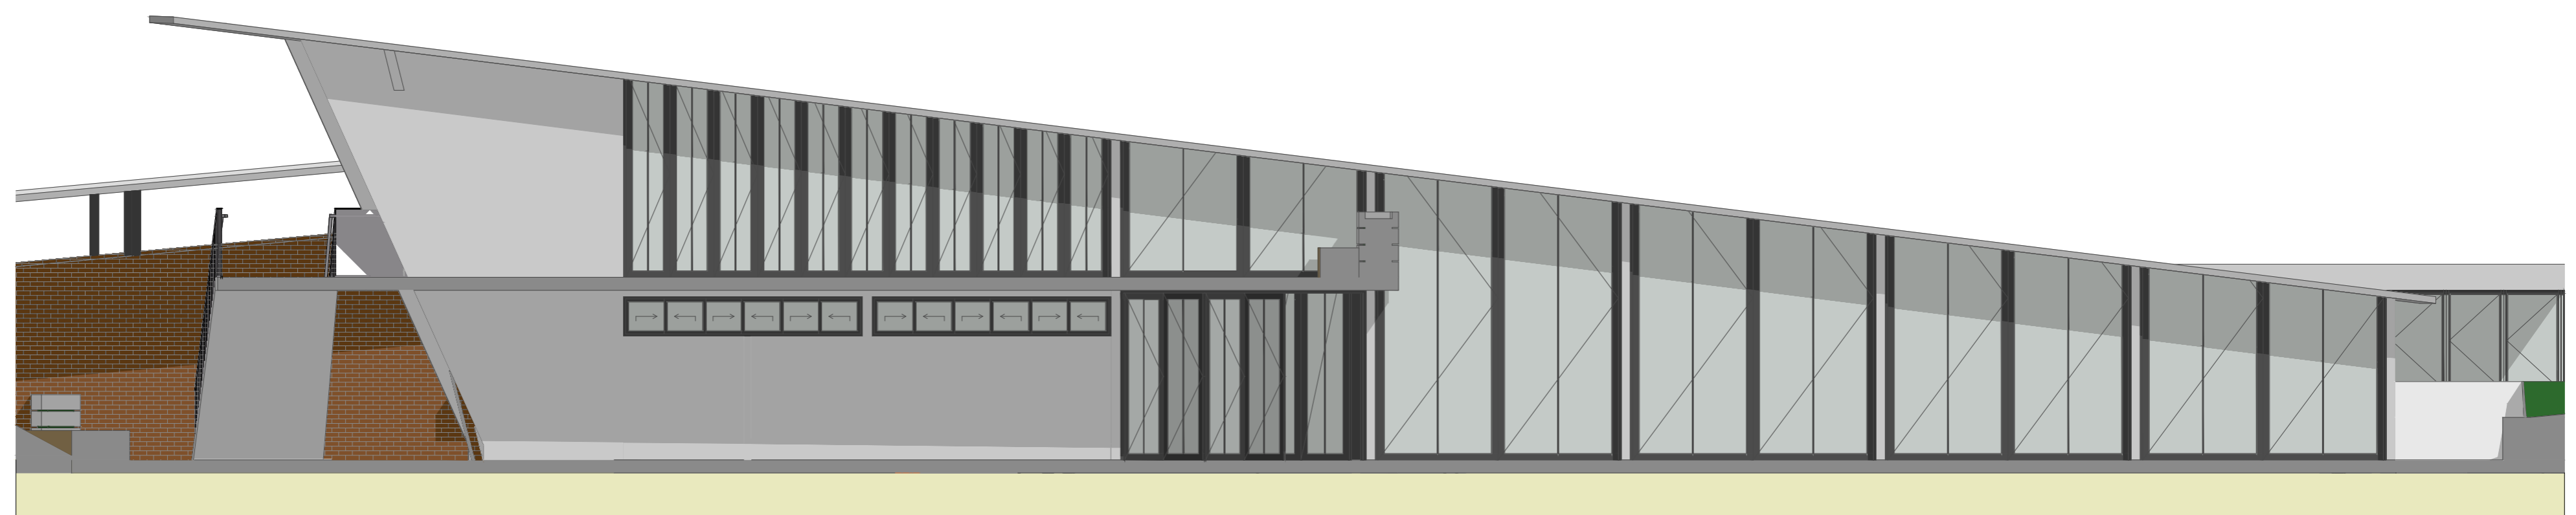

30 ELEVACÃO 06
ESCALA 1:75