




LEGENDA	
	Direção escoamento água pluvial
	Habitções, reaproveitamento água pluvial
	Curvas de nível 01m
	Curvas de nível 10m
	Duto de escoamento água pluvial
	Boca de lobo acrescentadas
	Arborização existente
	Área do detalhamento
	Vegetação de porte pequeno
	Iluminação pública
	Lixeiras
	Modelo canteiro pluvial
	Modelo de canteiro comum

3 10 50

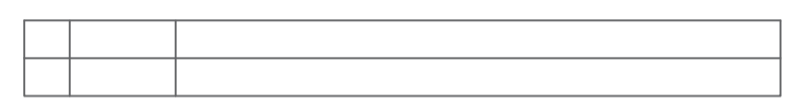

ESCALA GRÁFICA

B RUA ROMEZ KALIL ABRAHÃO

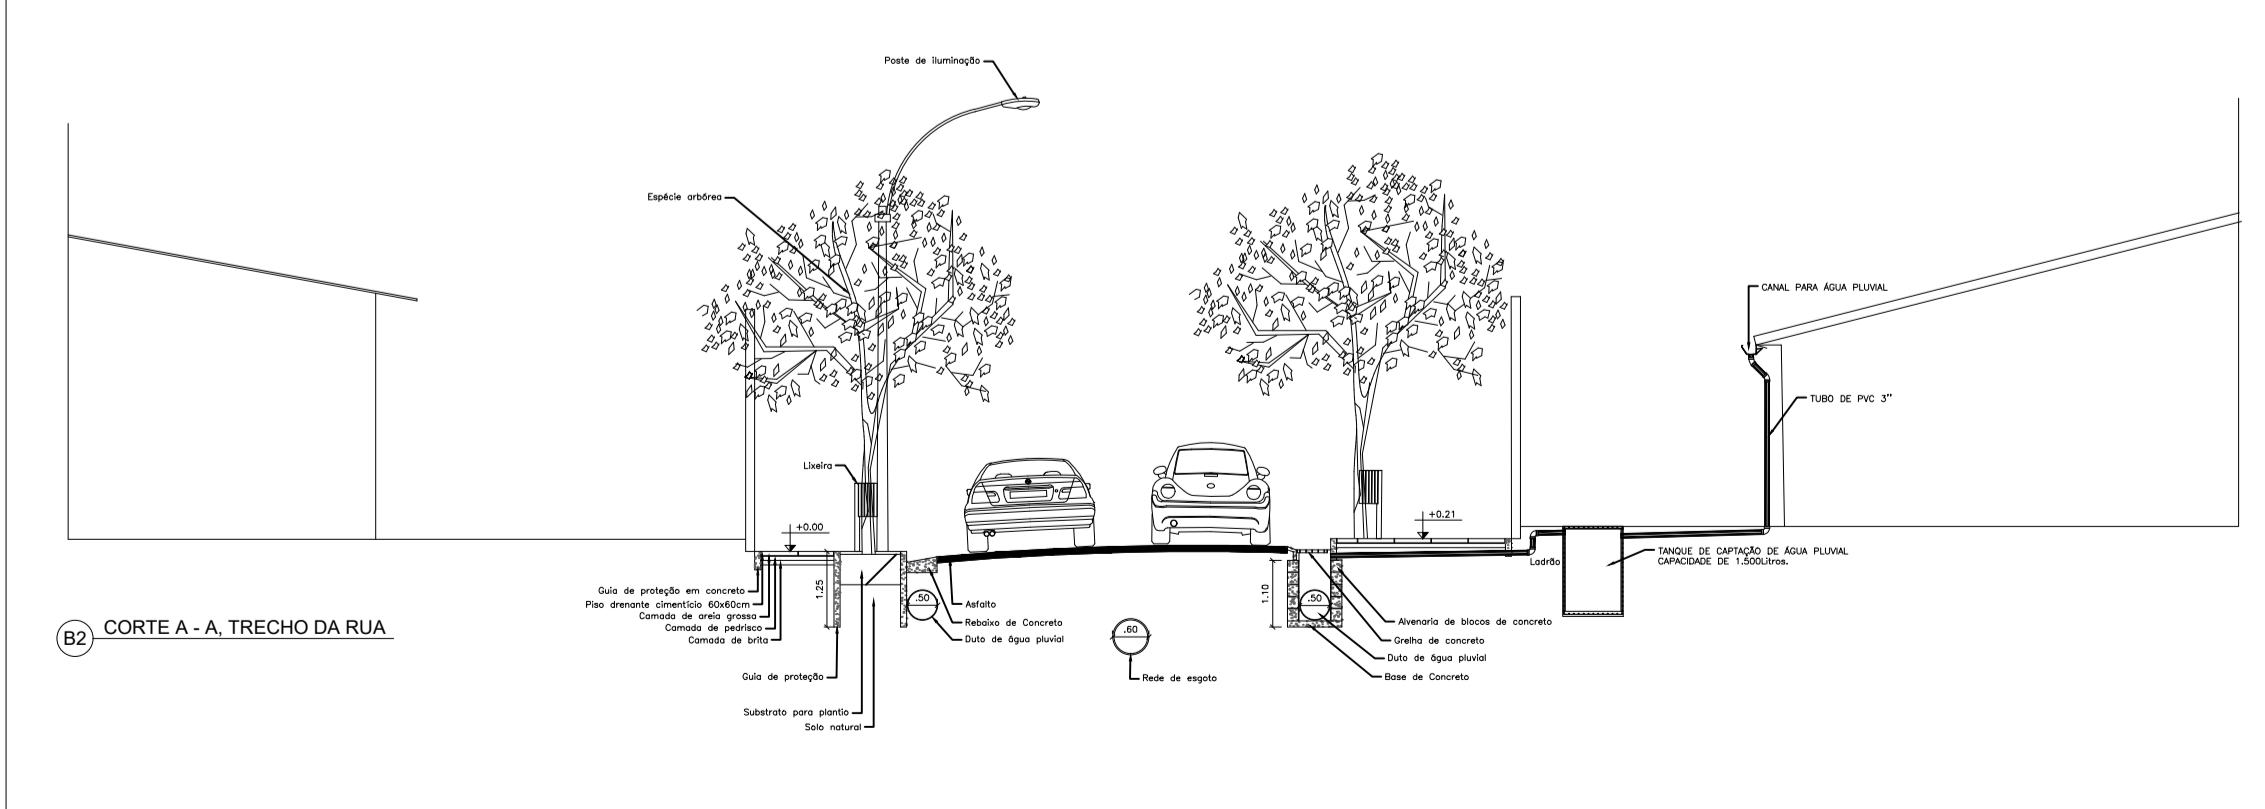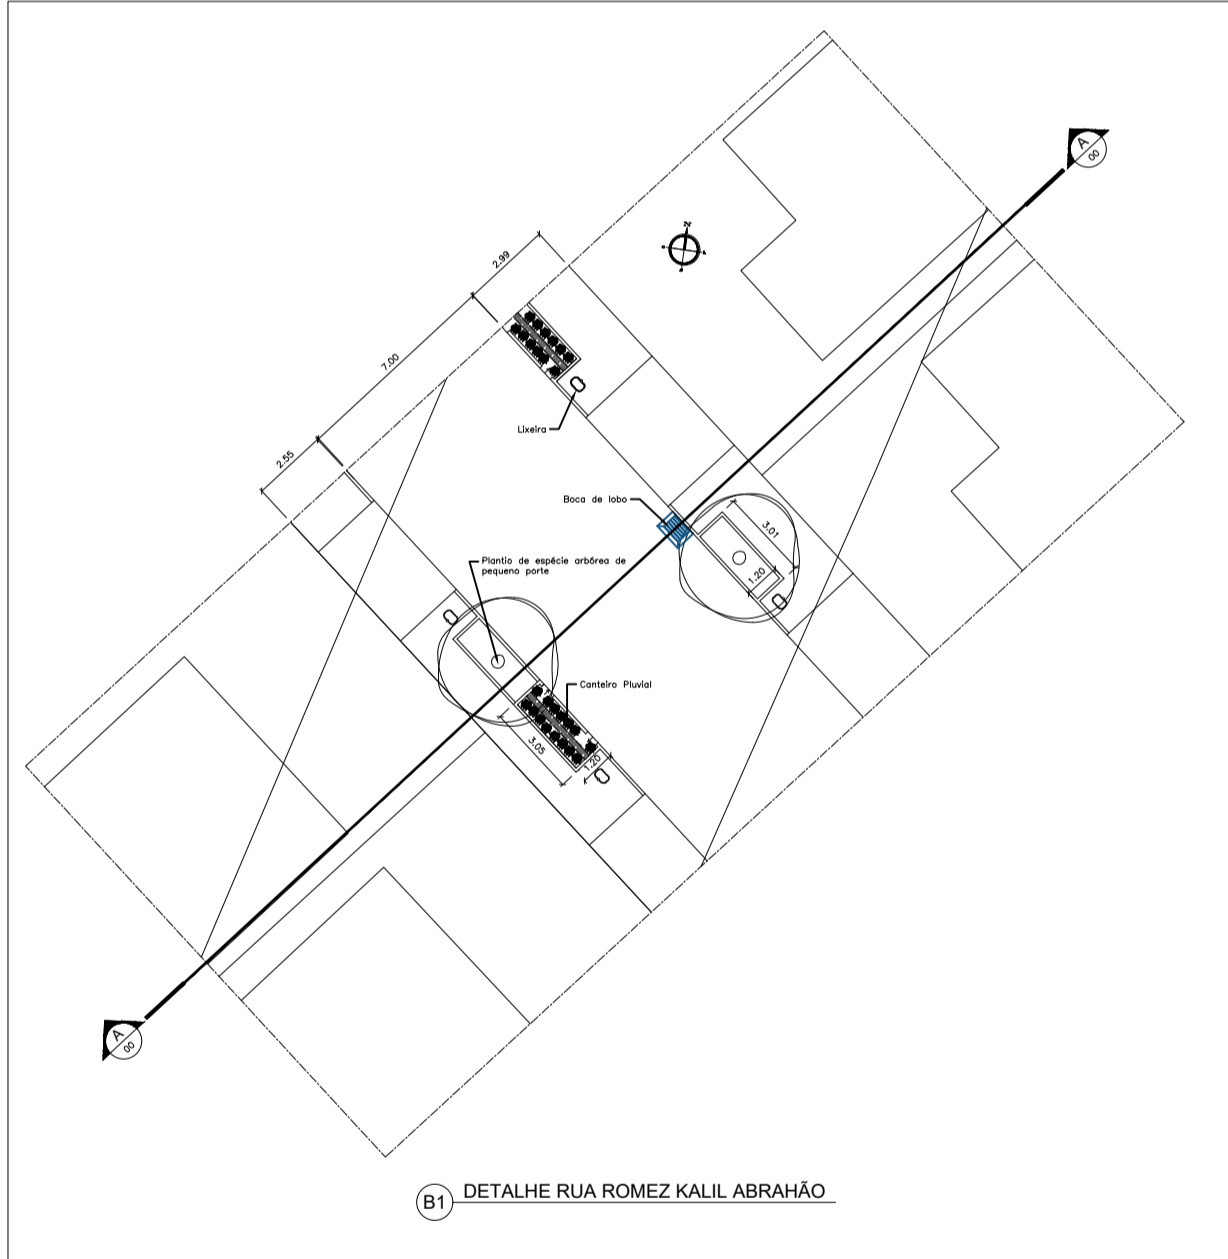

UNIUBE - UNIVERSIDADE DE UBERABA

TÍTULO:
IMPLEMENTAÇÃO DE INFRAESTRUTURA VERDE E DRENAGEM EM ÁREA URBANA DE UBERABA/MG

ALUNO:
GIULIANO JUI TI SHIMIZU - RA 5122207

CONTÉM:
SETOR B - RUA ROMEZ KALIL ABRAHÃO, CANTEIRO PLUVIAL, CORTE, PERSPECTIVA

ORIENTADOR:
SUSAN EGHRARI

DATA:
10/12/2020

FOLHA:
04/05

ESCALA:
Sem Escala