




04 CORTE AA
ESCALA 1:100

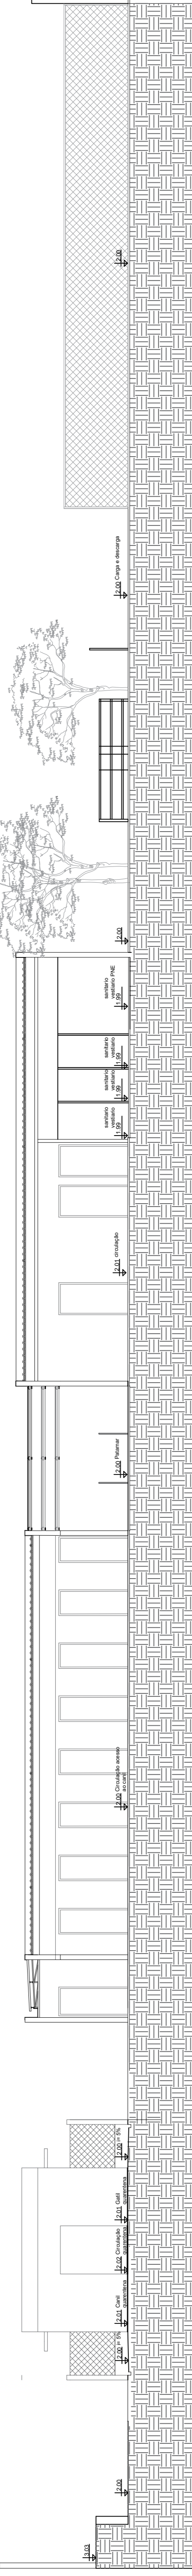


05 CORTE BB
ESCALA 1:100

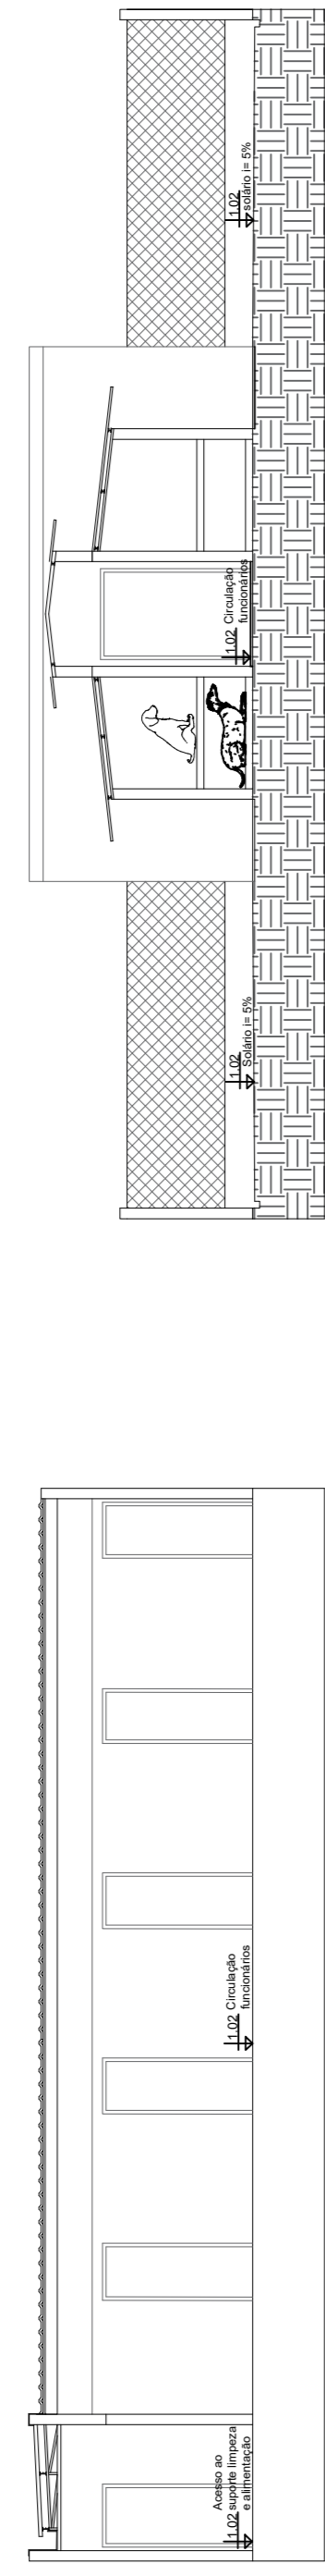

06 CORTE CC
ESCALA 1:100

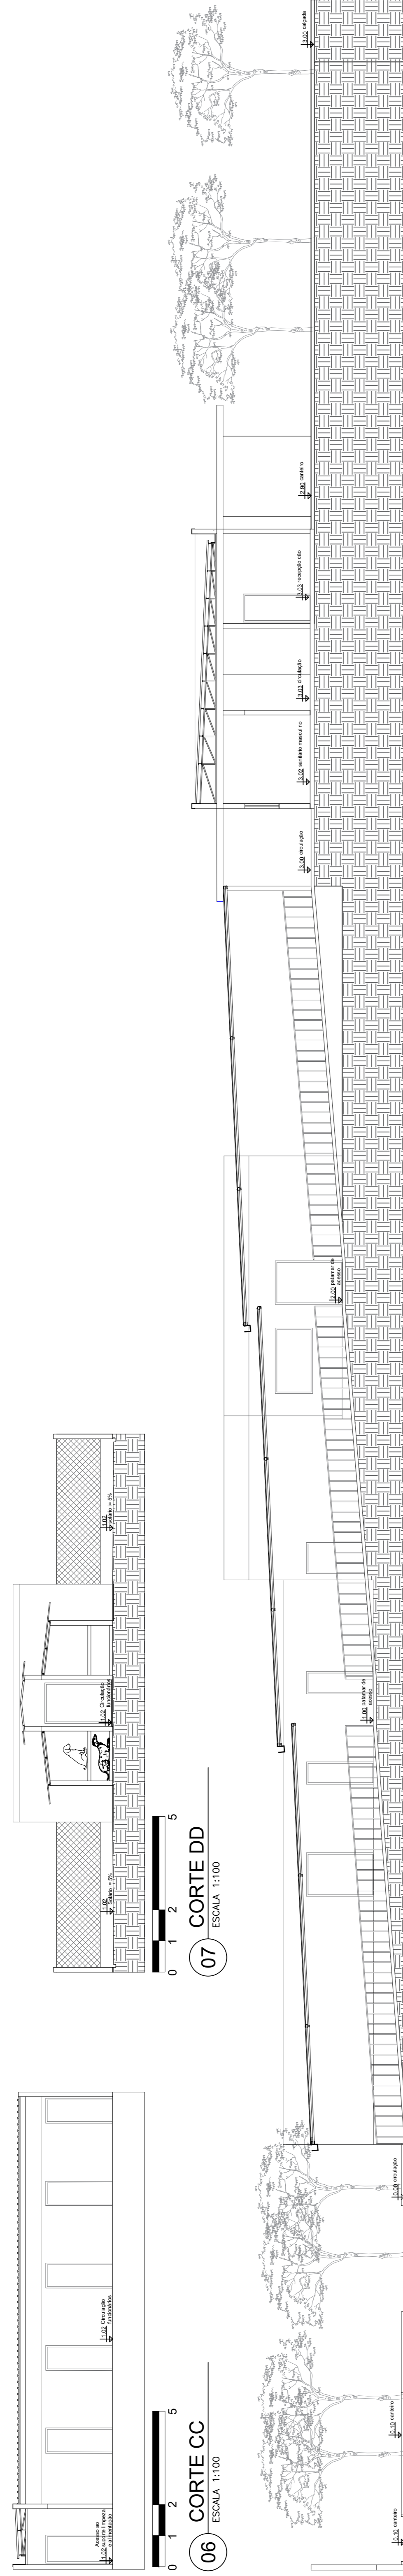

07 CORTE DD
ESCALA 1:100

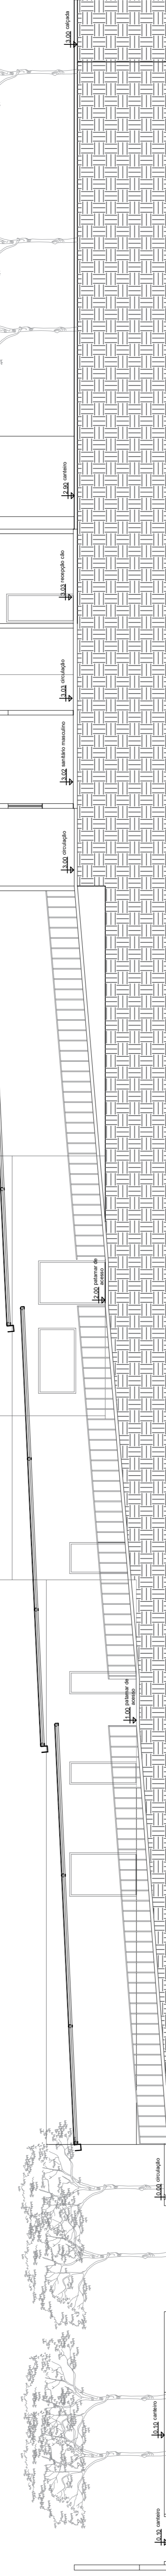

08 CORTE EE
ESCALA 1:100



09 VISTA 1
ESCALA 1:200







10 VISTA 2
ESCALA 1:200



11 VISTA 3
ESCALA 1:200




12 VISTA 4
ESCALA 1:200

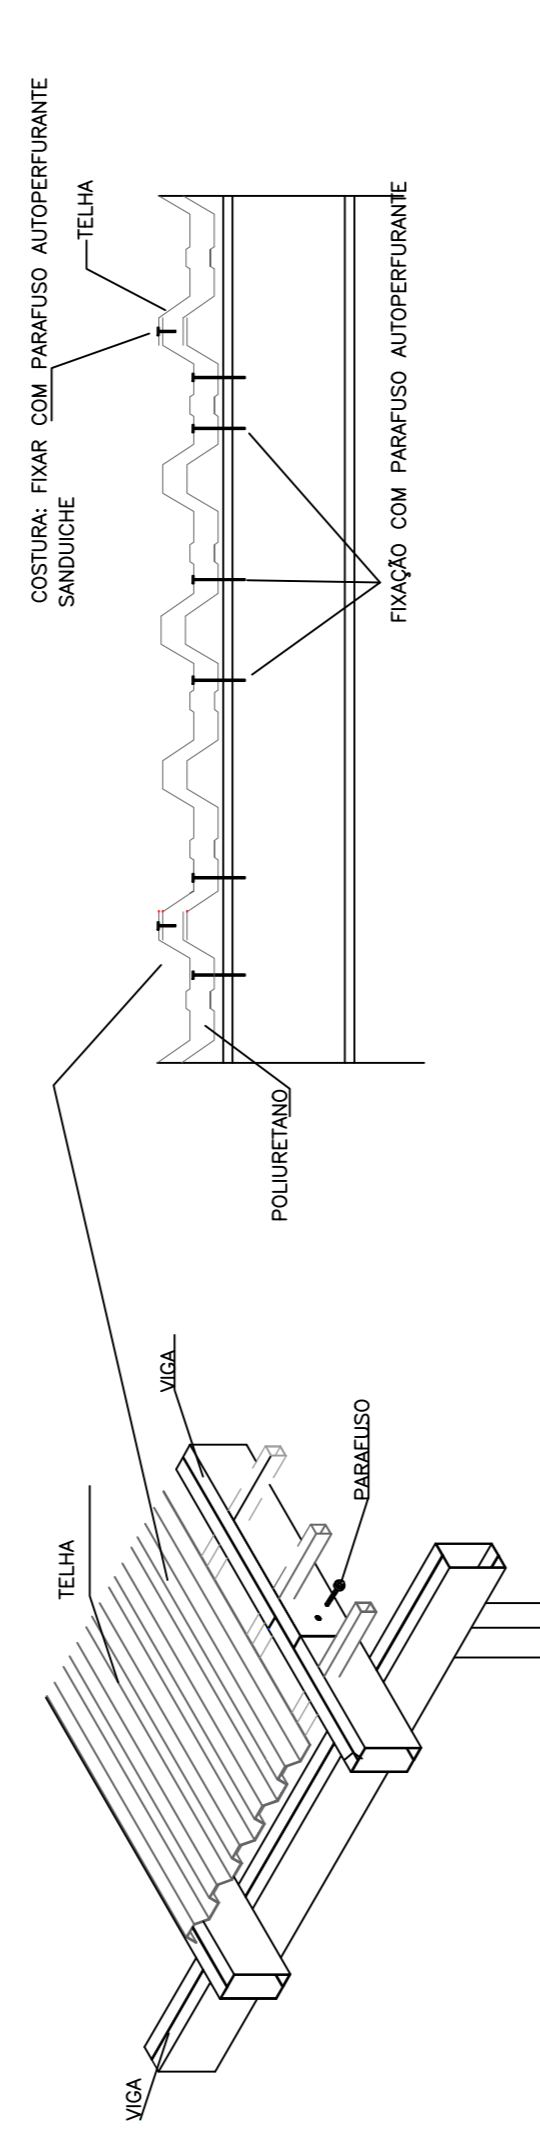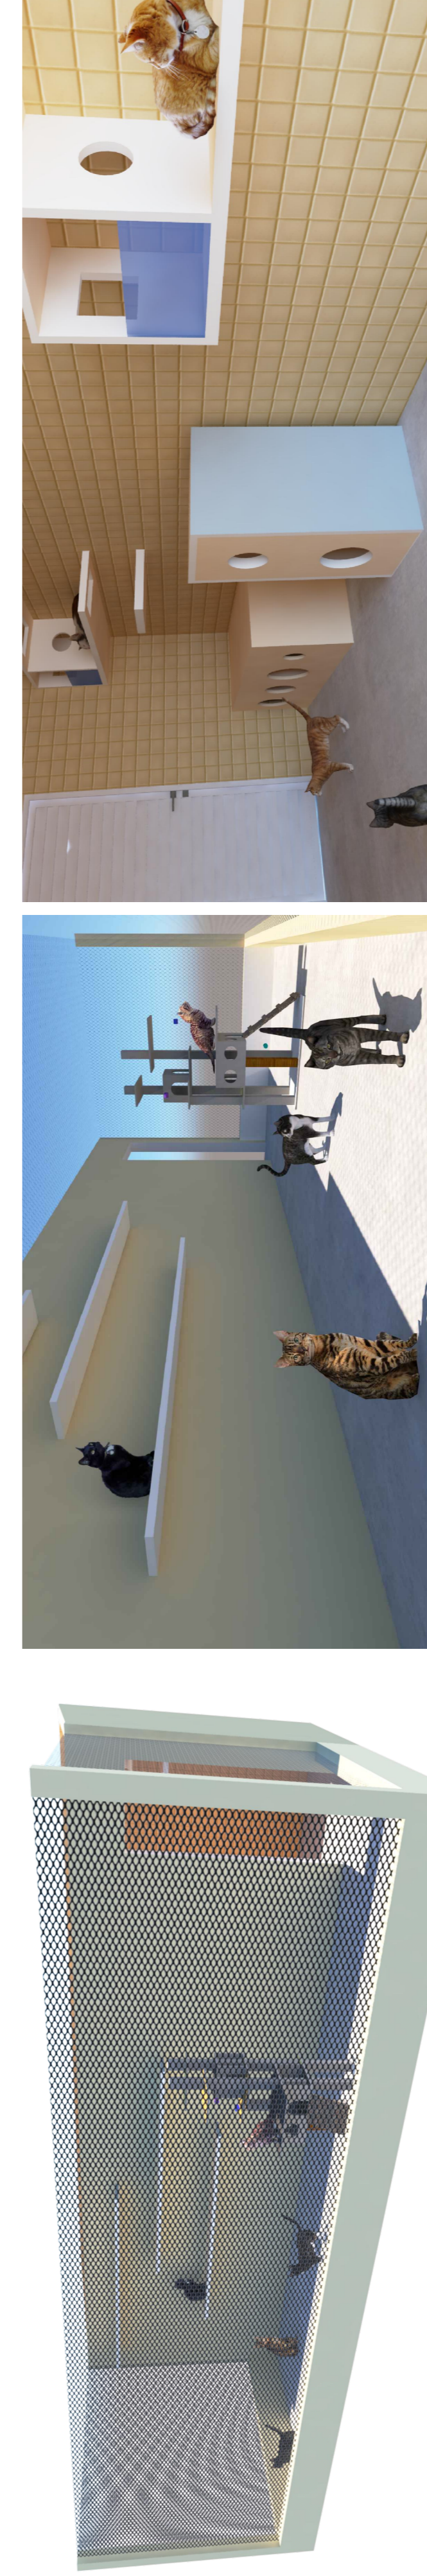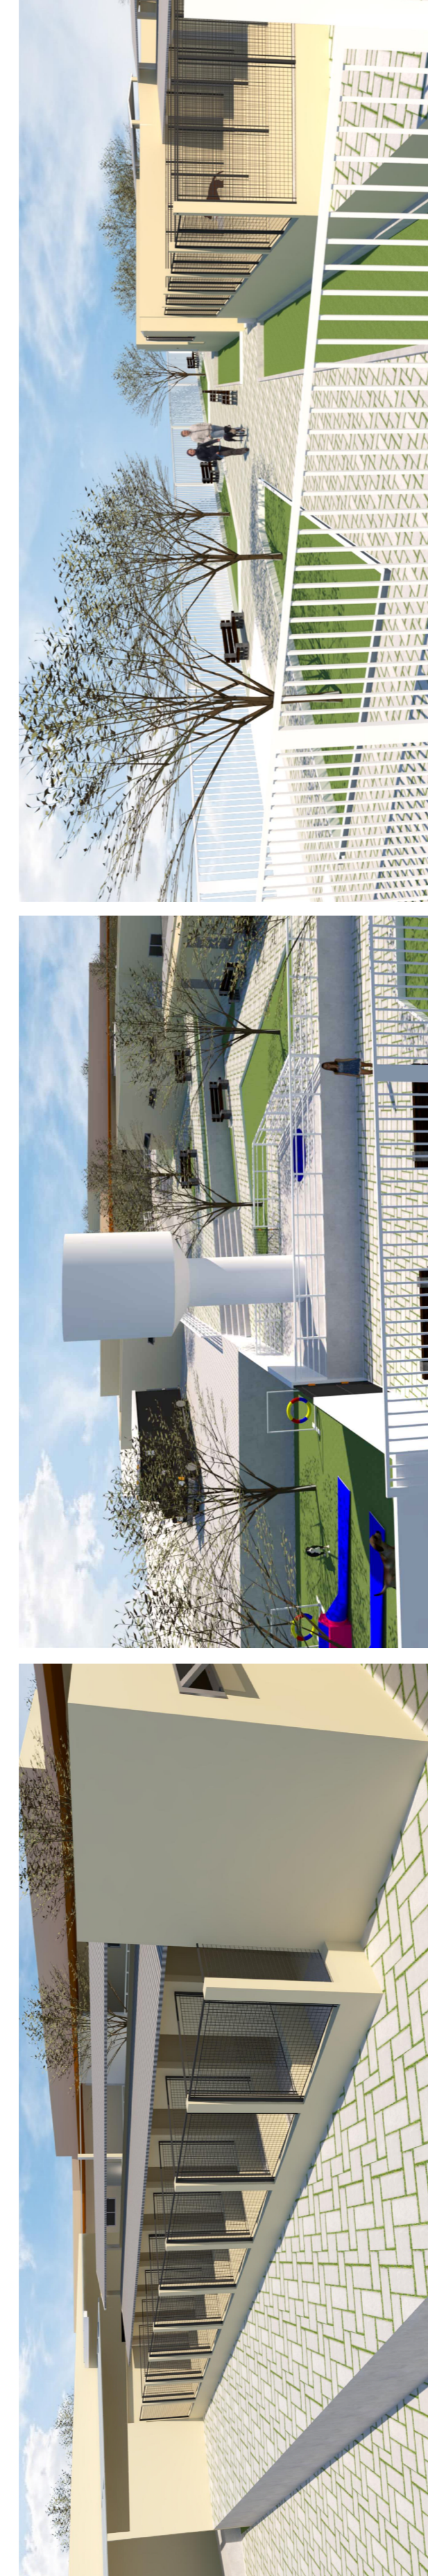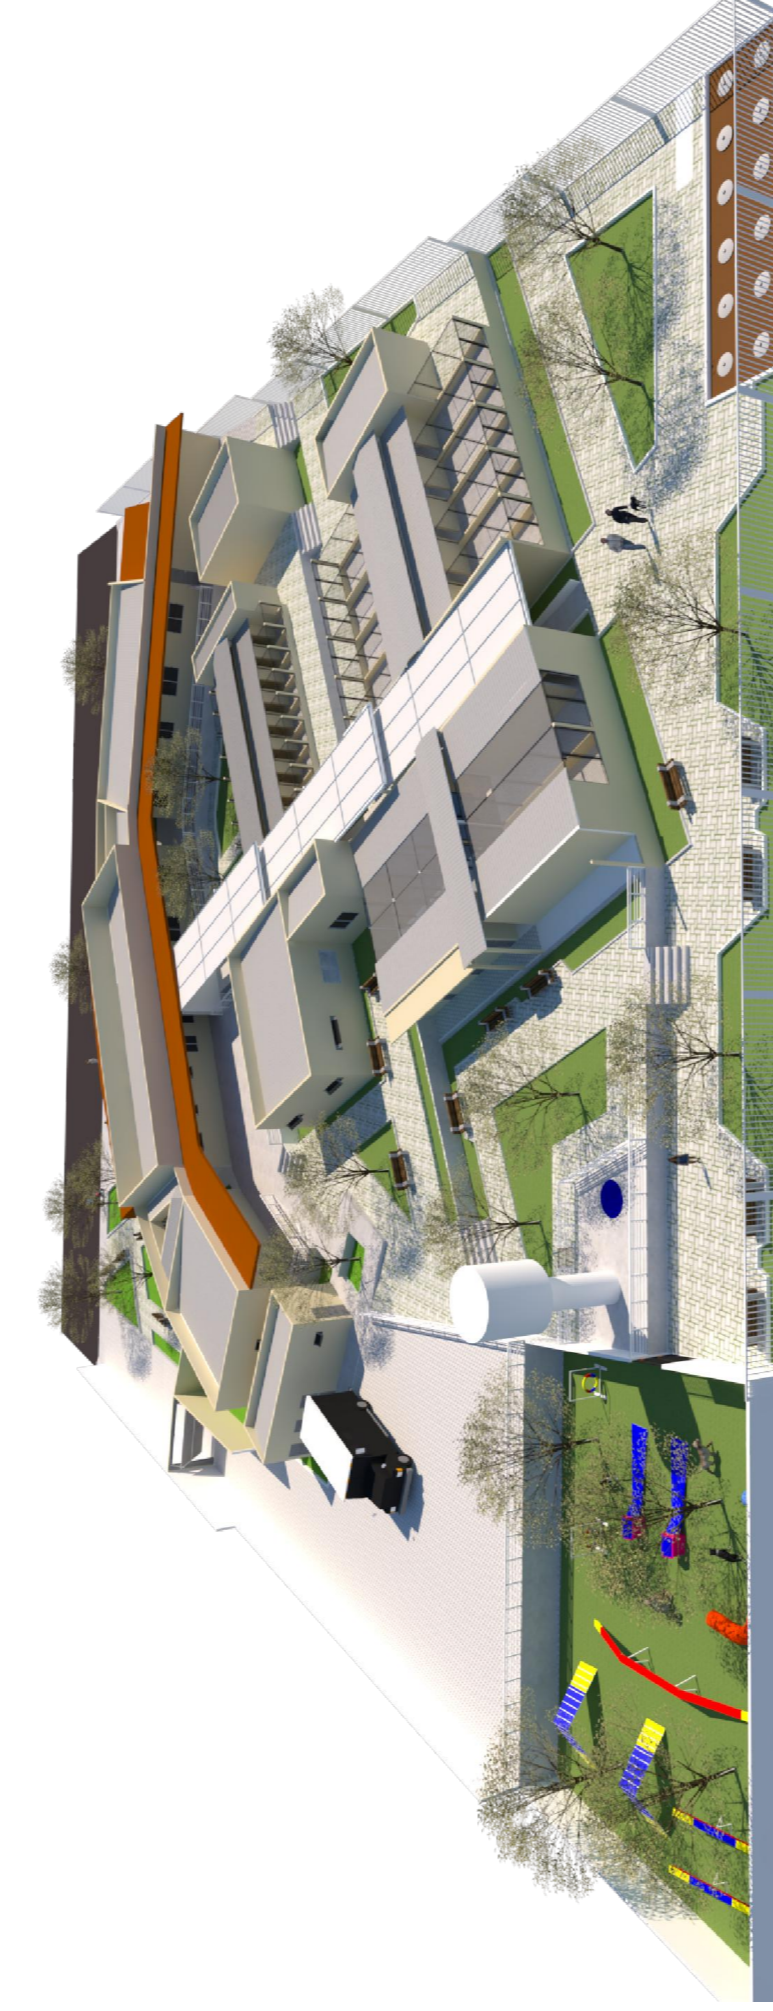


13 DETALHE DA COBERTURA
S/ESCALA


14 DETALHE DE FIXAÇÃO DA TELHA SANDUICHE
S/ESCALA

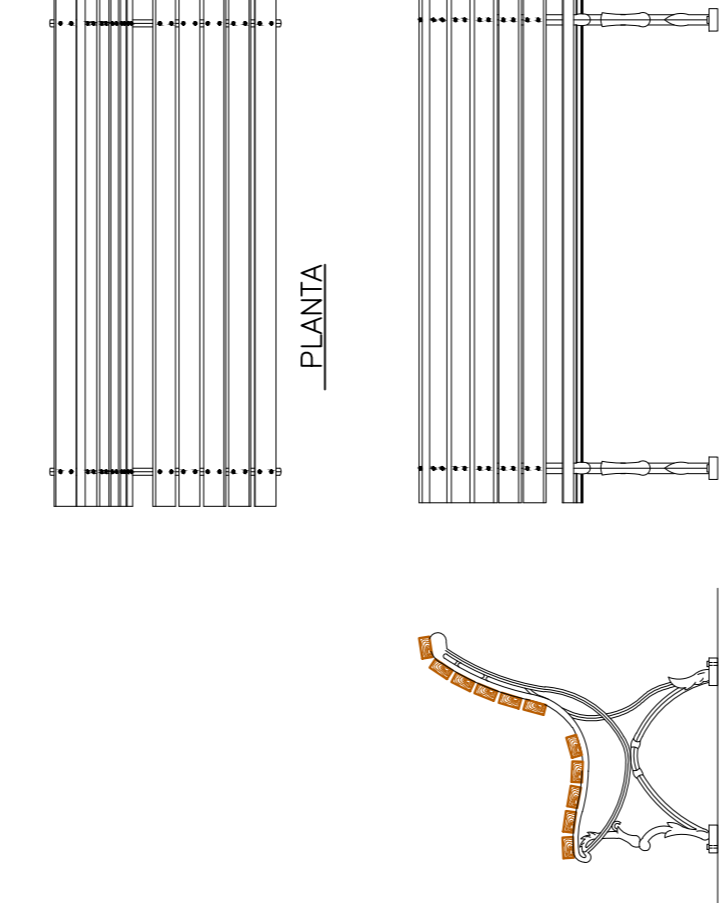


15 DETALHE DO BANCO
S/ESCALA

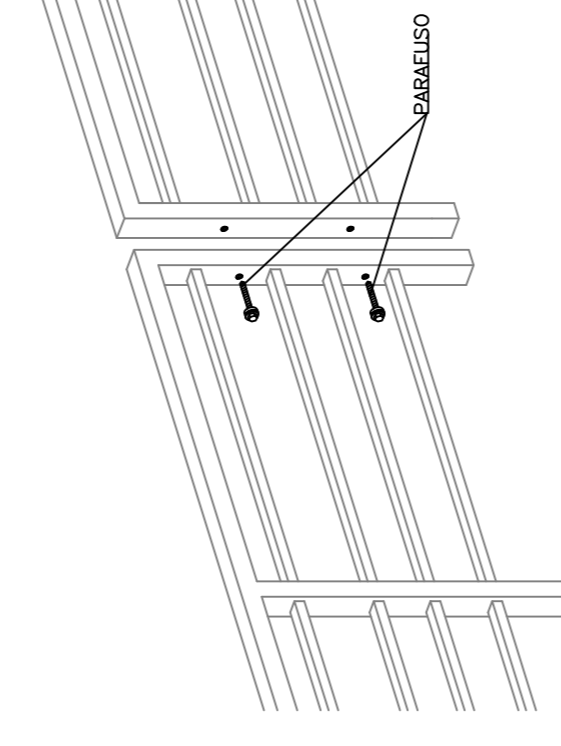

16 DETALHE DE FIXAÇÃO DA GRADE
S/ESCALA

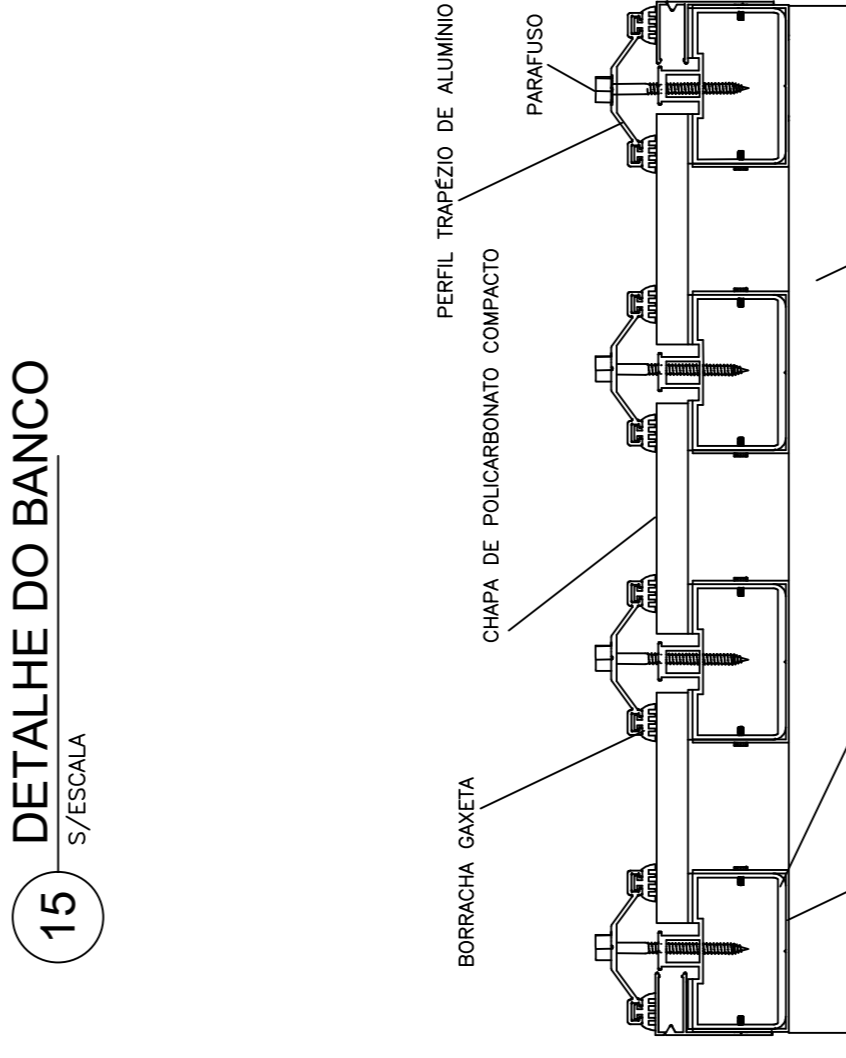

17 DETALHE COBERTURA POLICARBONATO
S/ESCALA

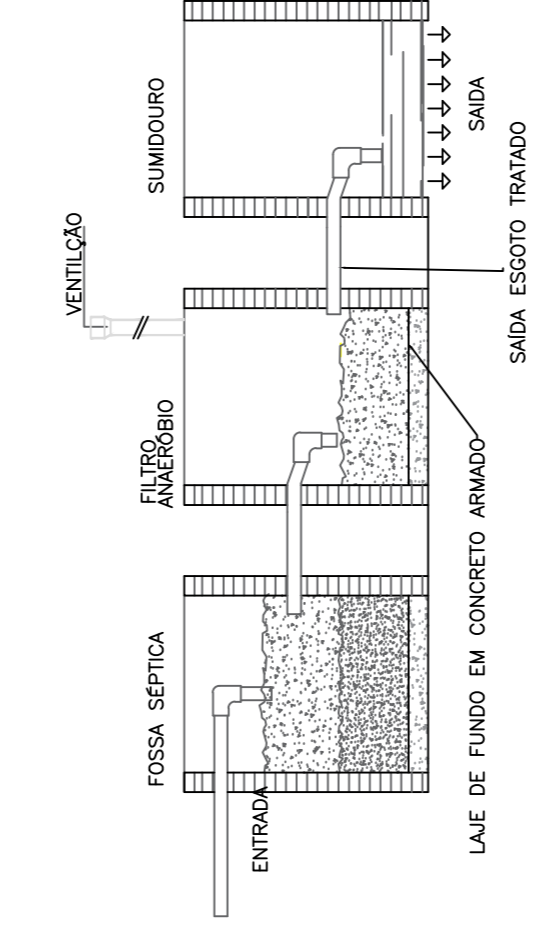

18 DETALHE DE FOSSA SEPTICA
S/ESCALA

