




5 CORTE AA  
ESCALA 1:200

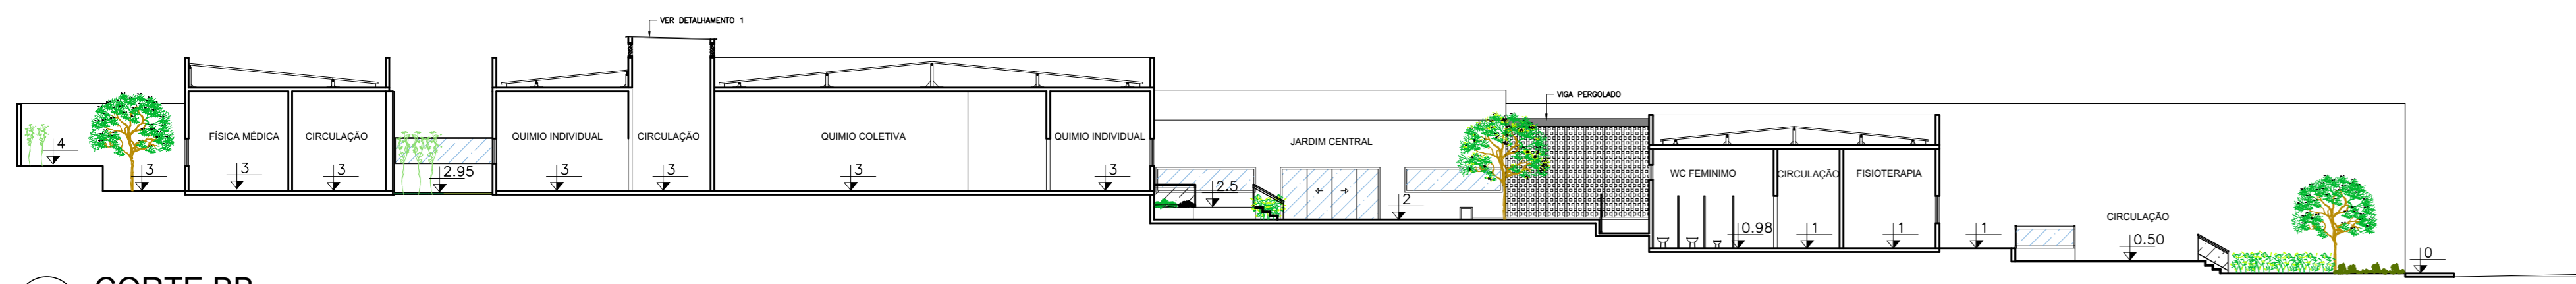


6 CORTE BB  
ESCALA 1:200

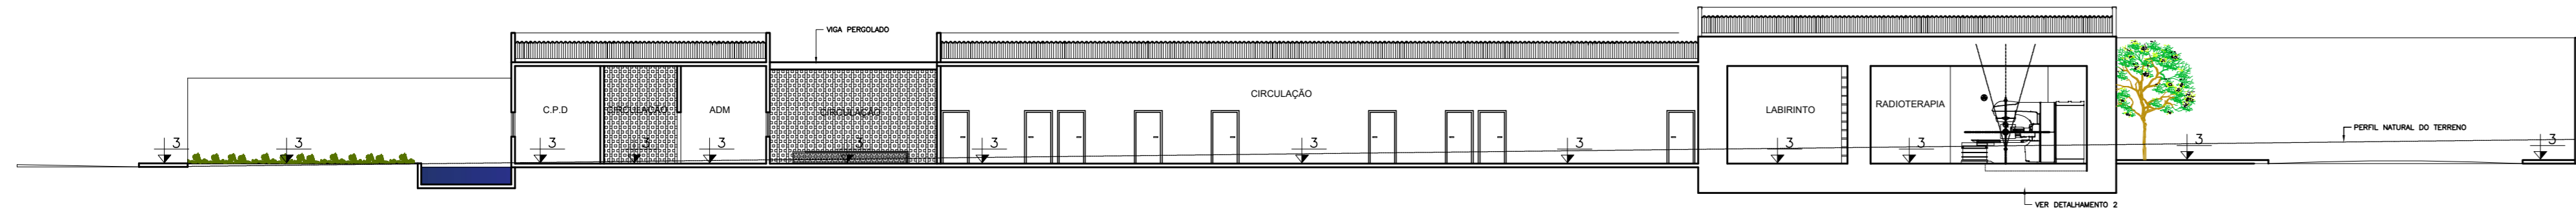


7 CORTE CC  
ESCALA 1:200

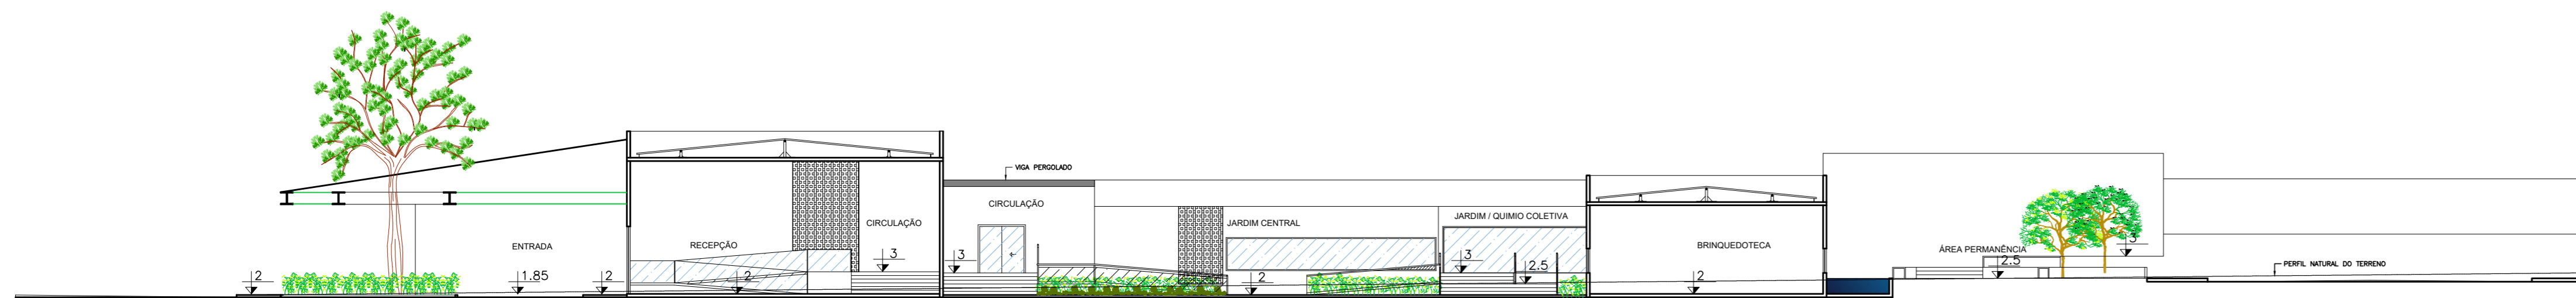


8 CORTE DD  
ESCALA 1:200

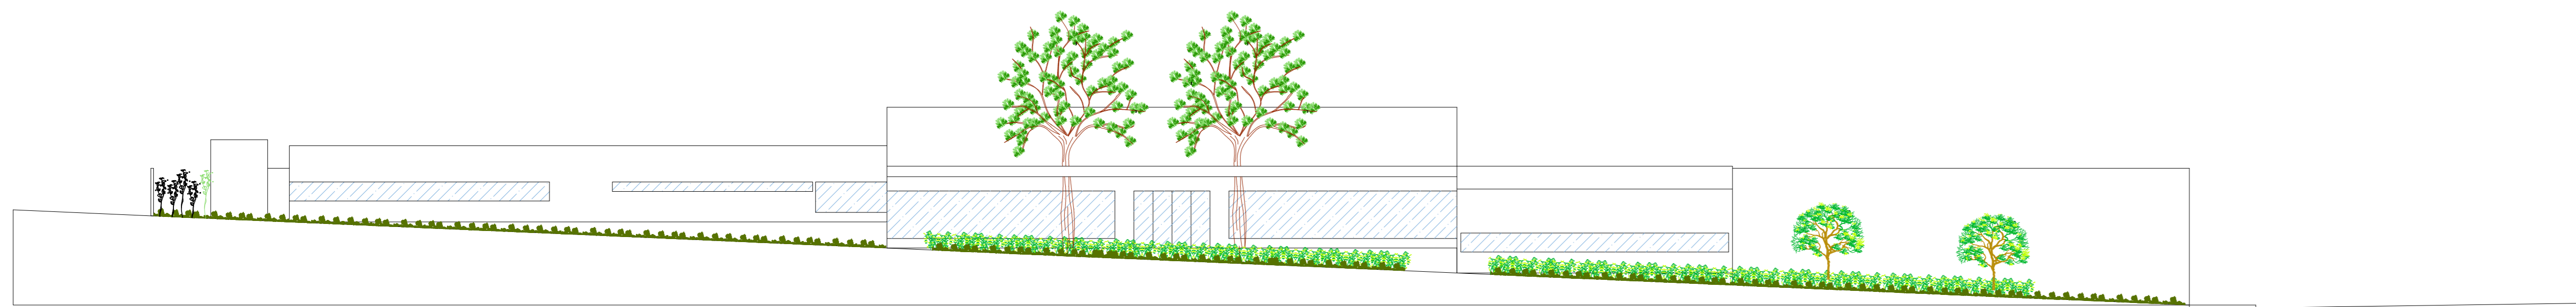


9 FACHADA AV. GENERAL OSÓRIO  
ESCALA 1:200

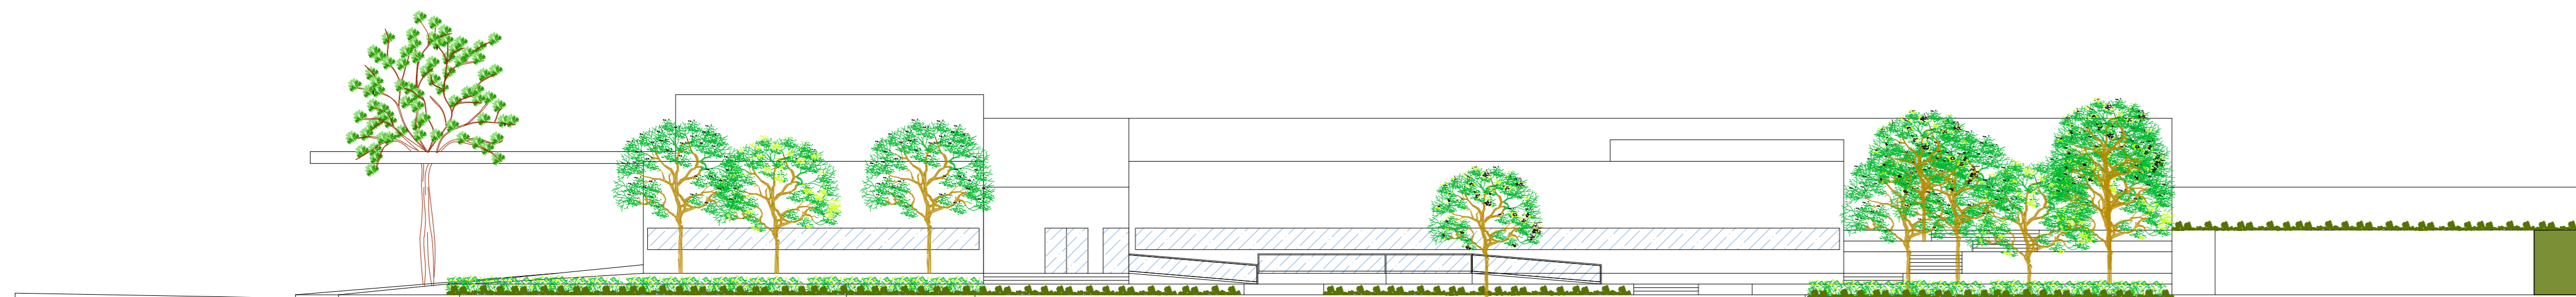


10 FACHADA AV. DR. HELIO LUIS DA COSTA  
ESCALA 1:200

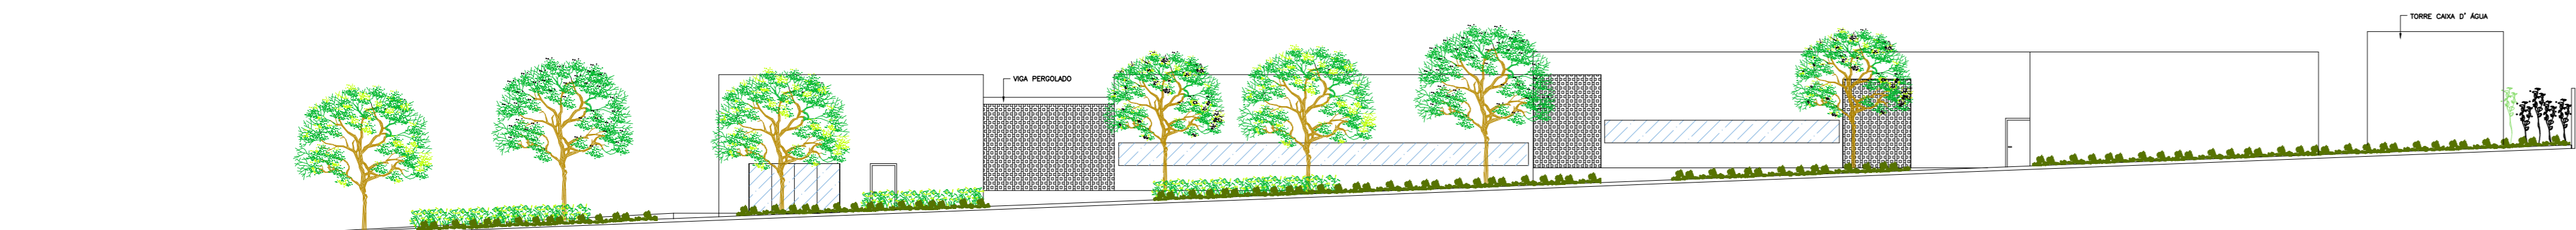


11 FACHADA RUA DA ESPERANÇA  
ESCALA 1:200

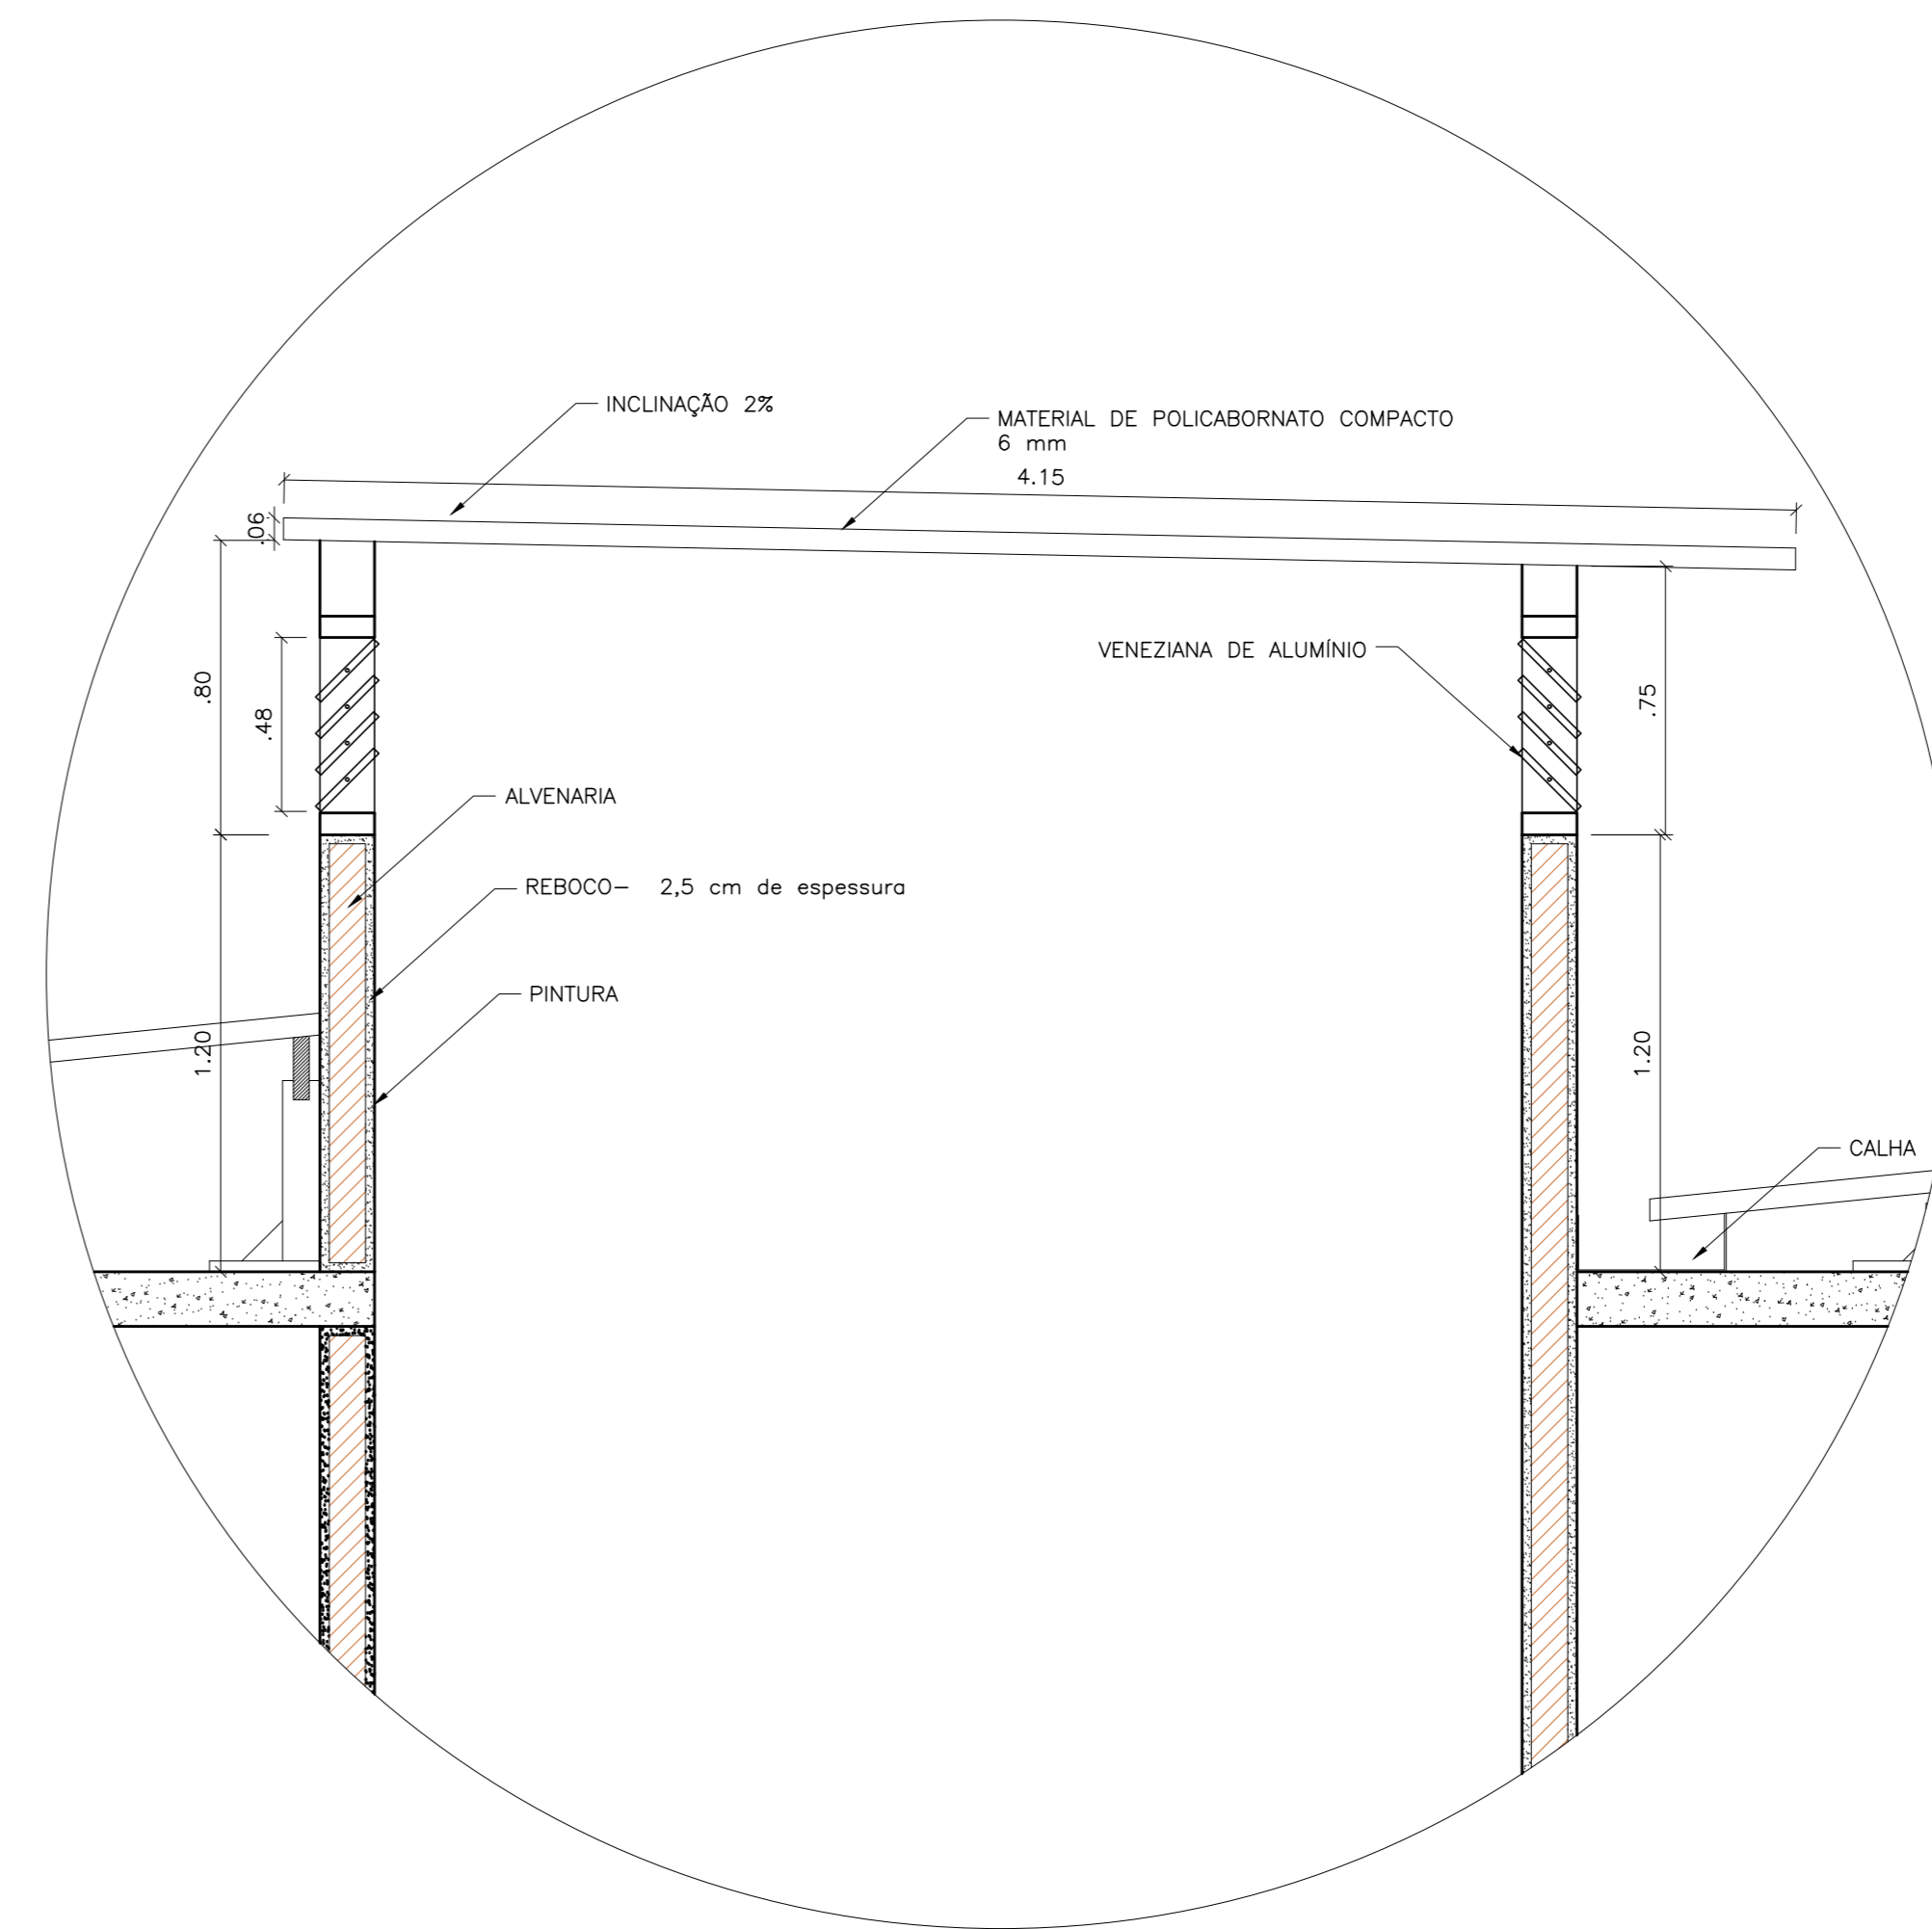

12 DETALHAMENTO 1 - DOMUS  
ESCALA 1:20

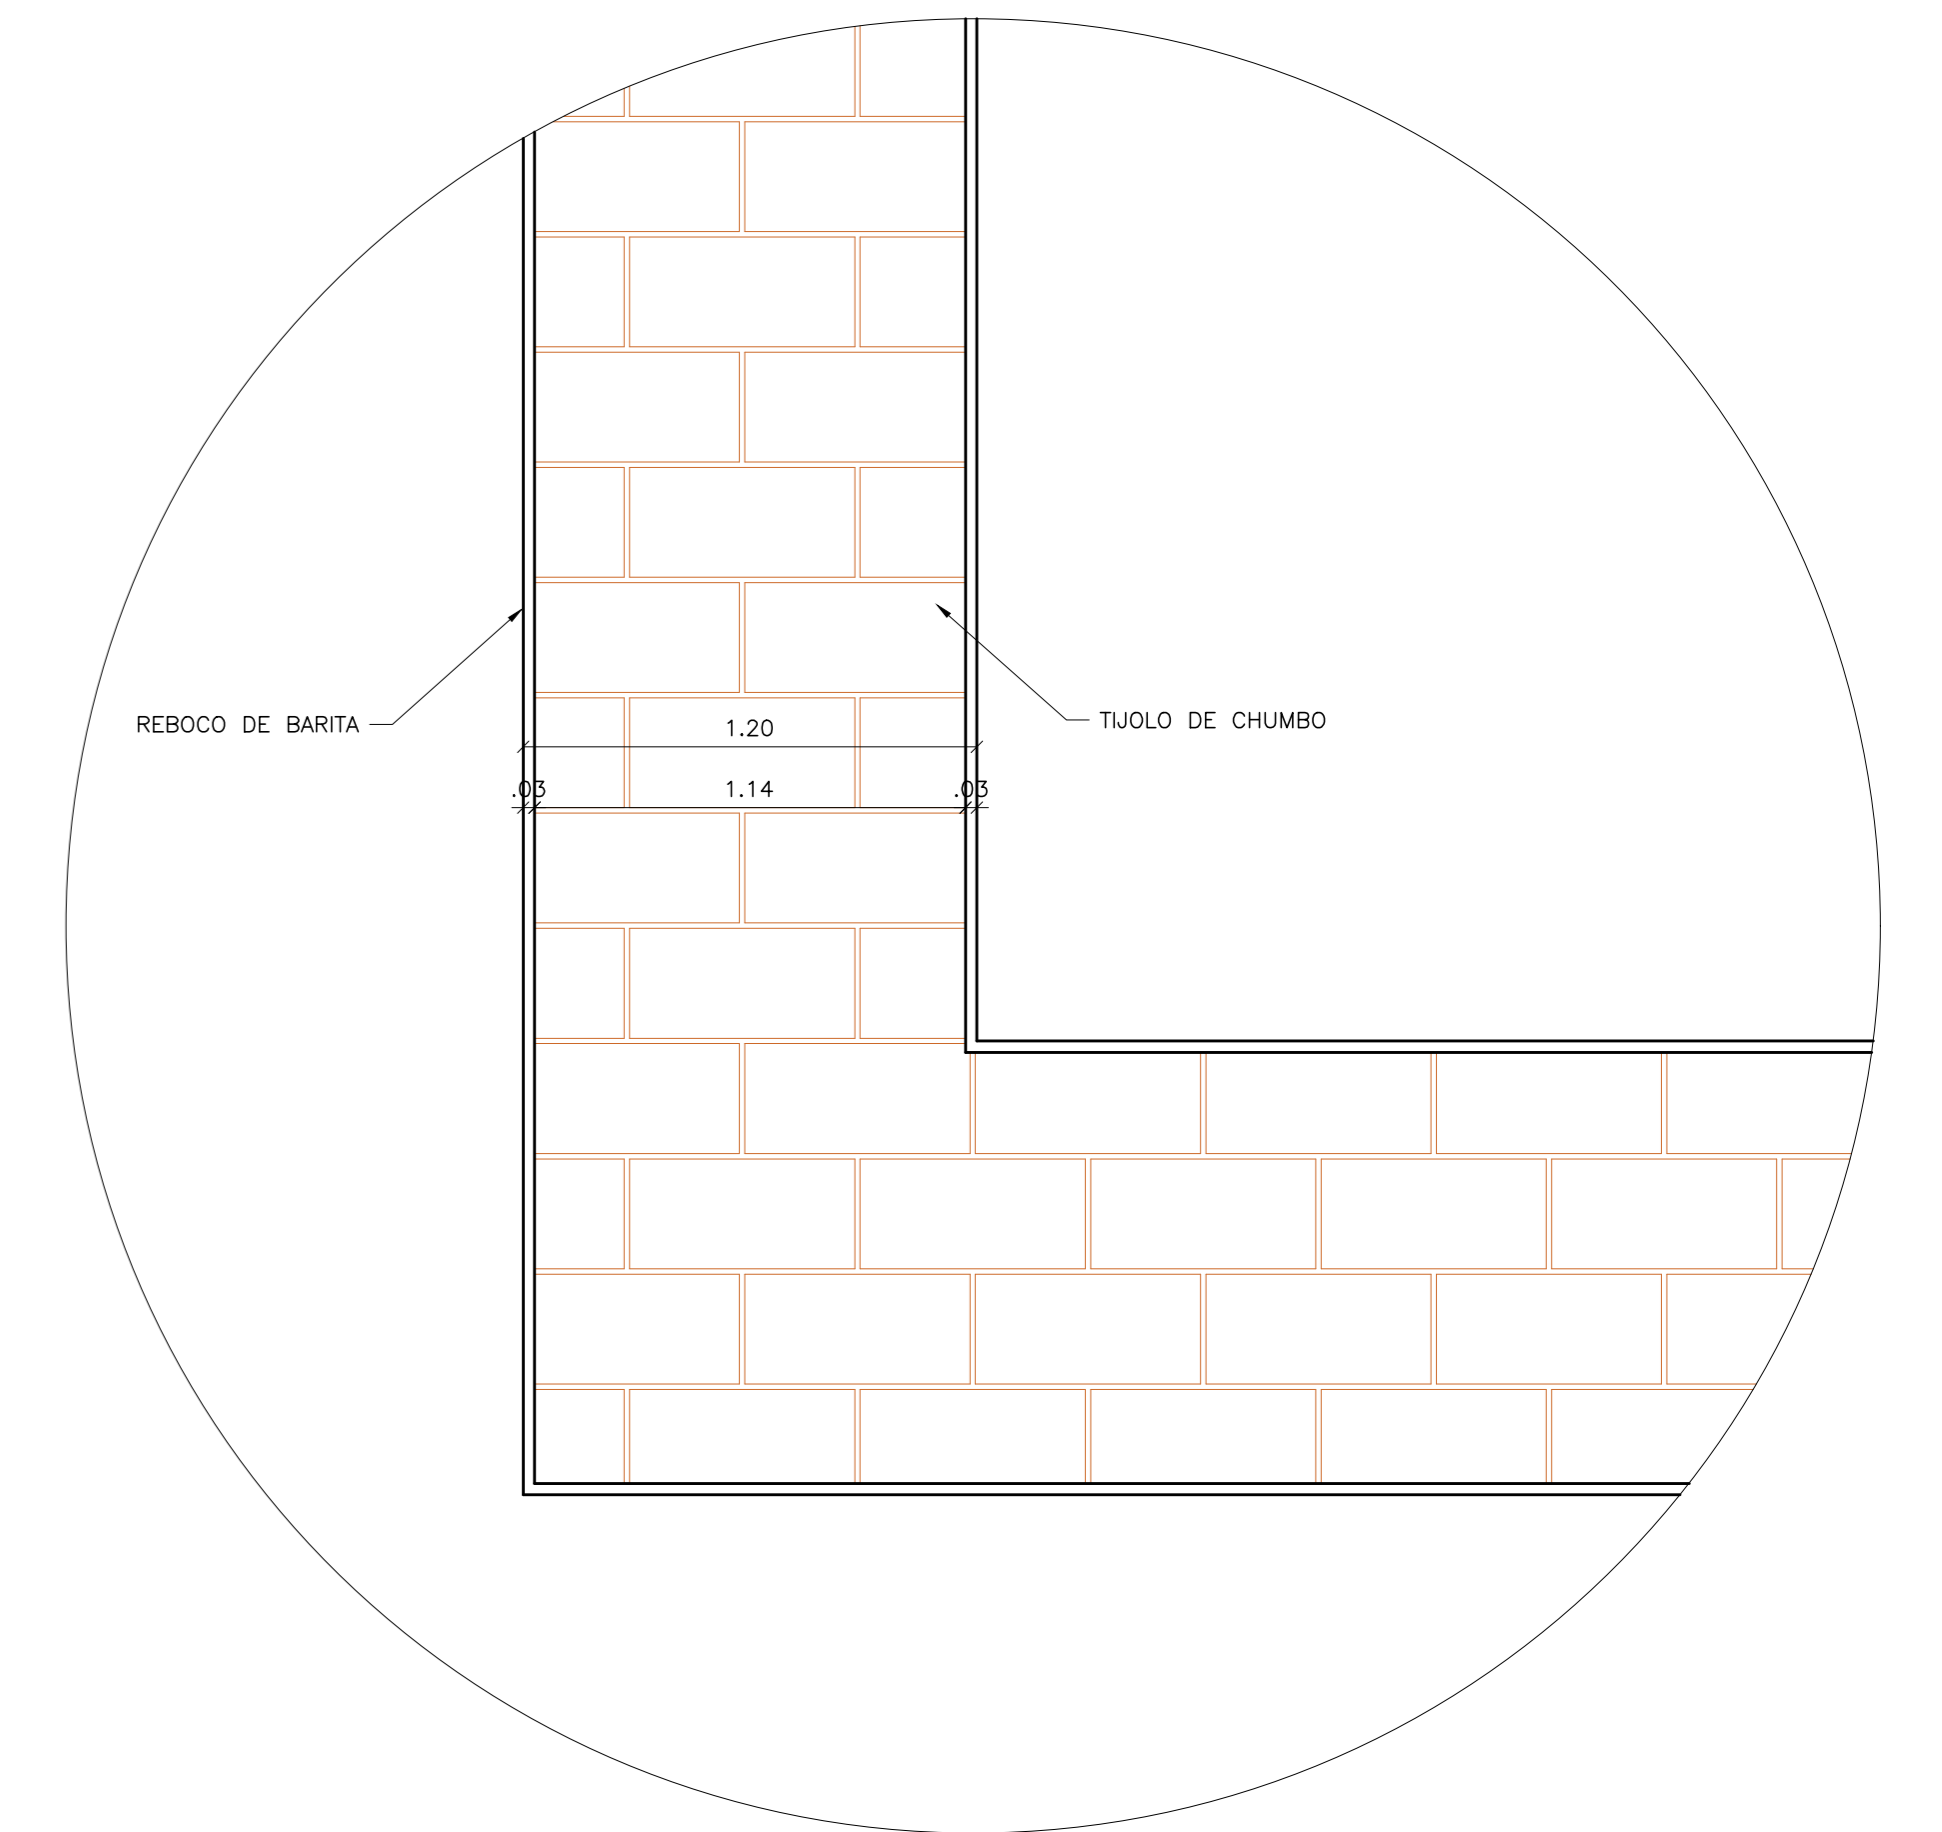

13 DETALHAMENTO 2 - PAREDE RADIOTERAPIA  
ESCALA 1:20

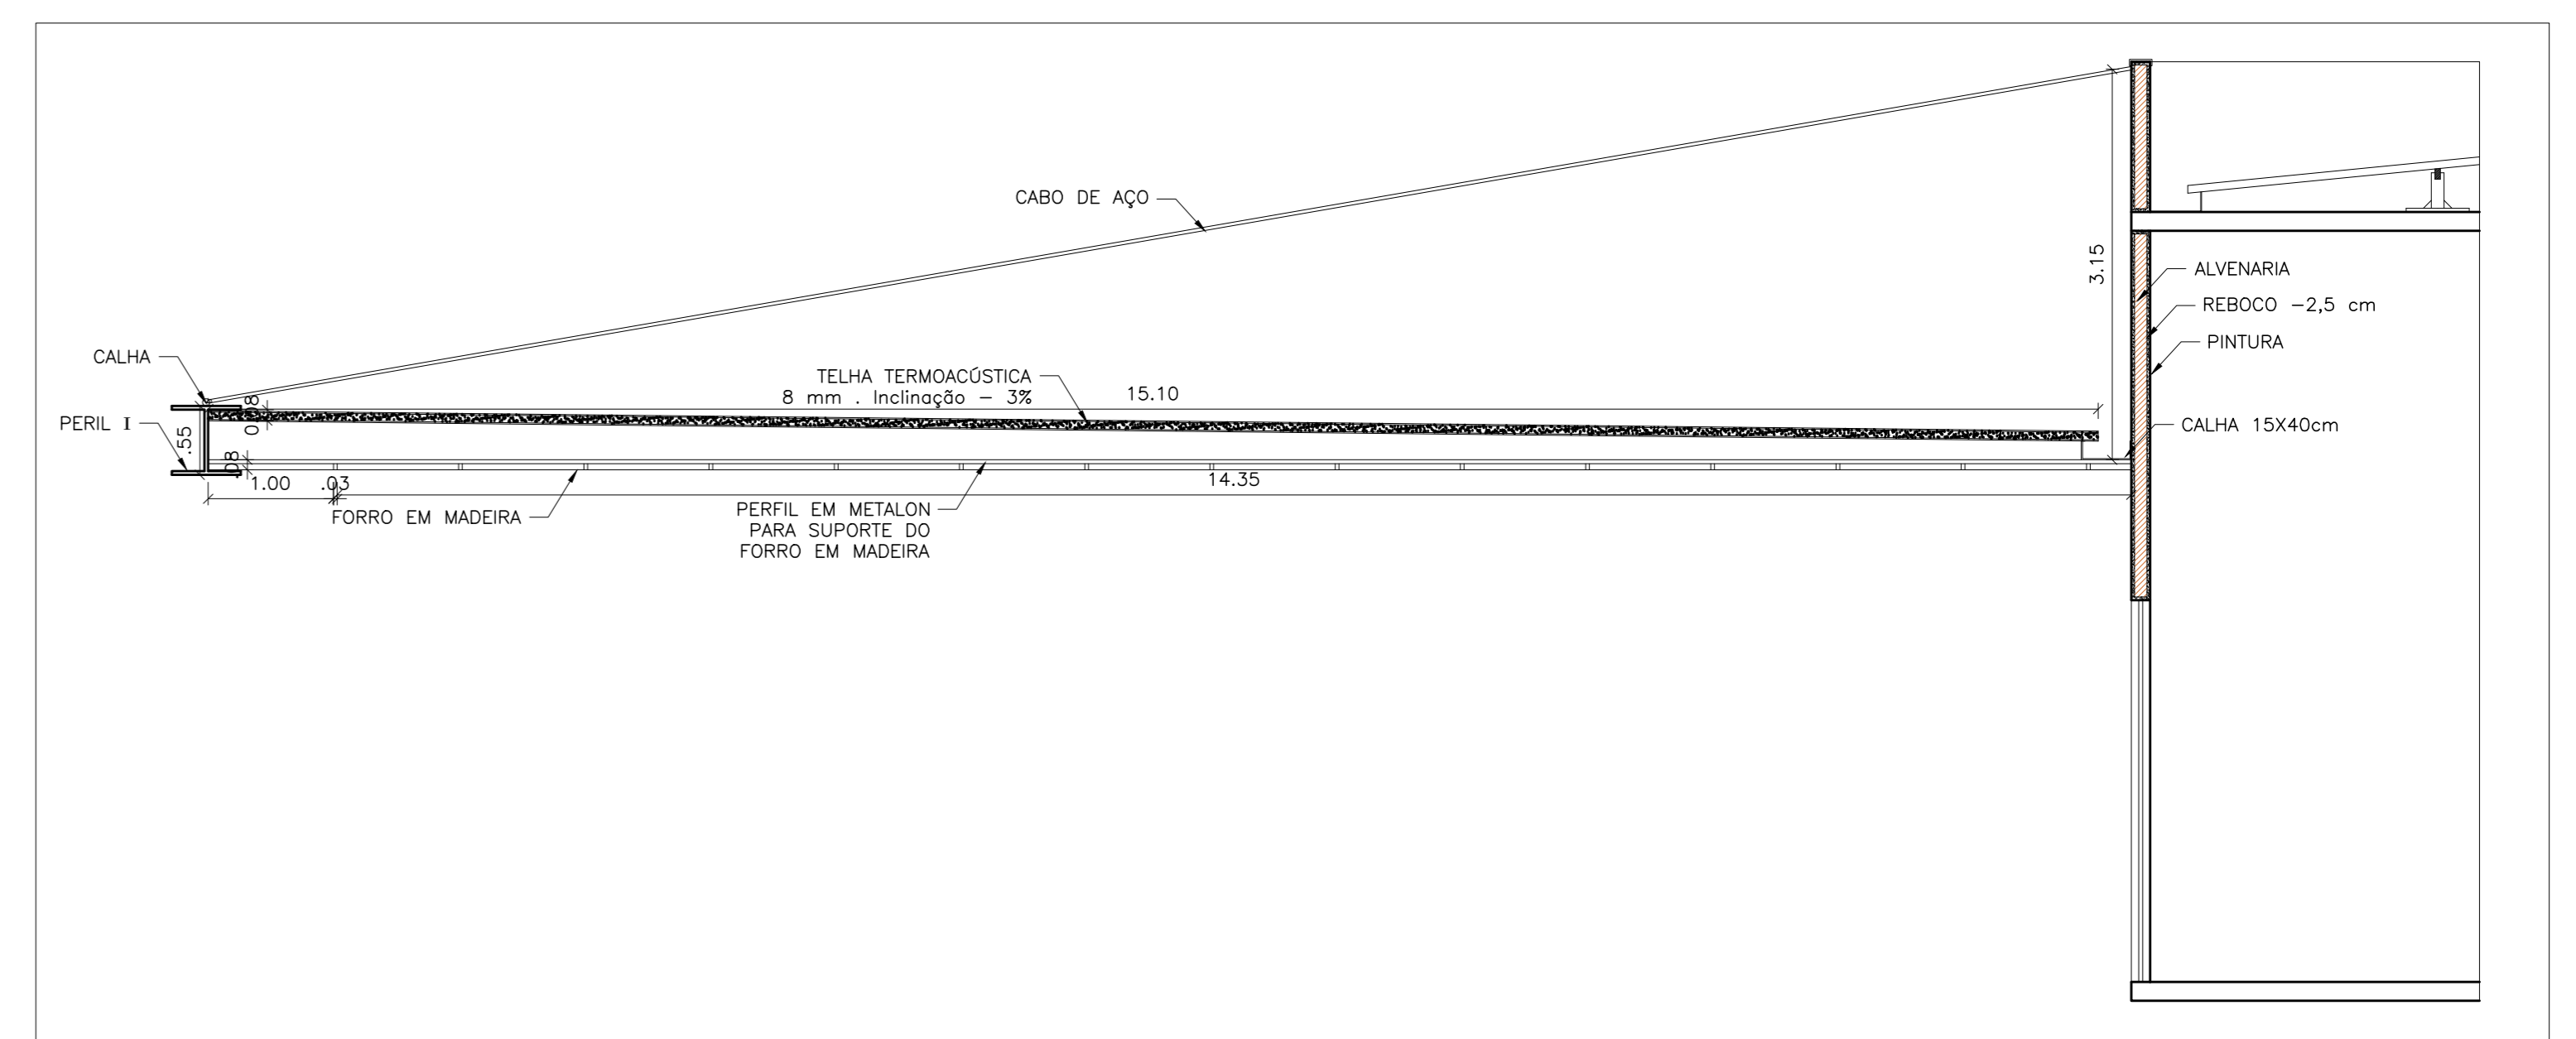

14 DETALHAMENTO COBERTURA  
ESCALA 1:50

