



CORTE AA  
ESCALA 1/125

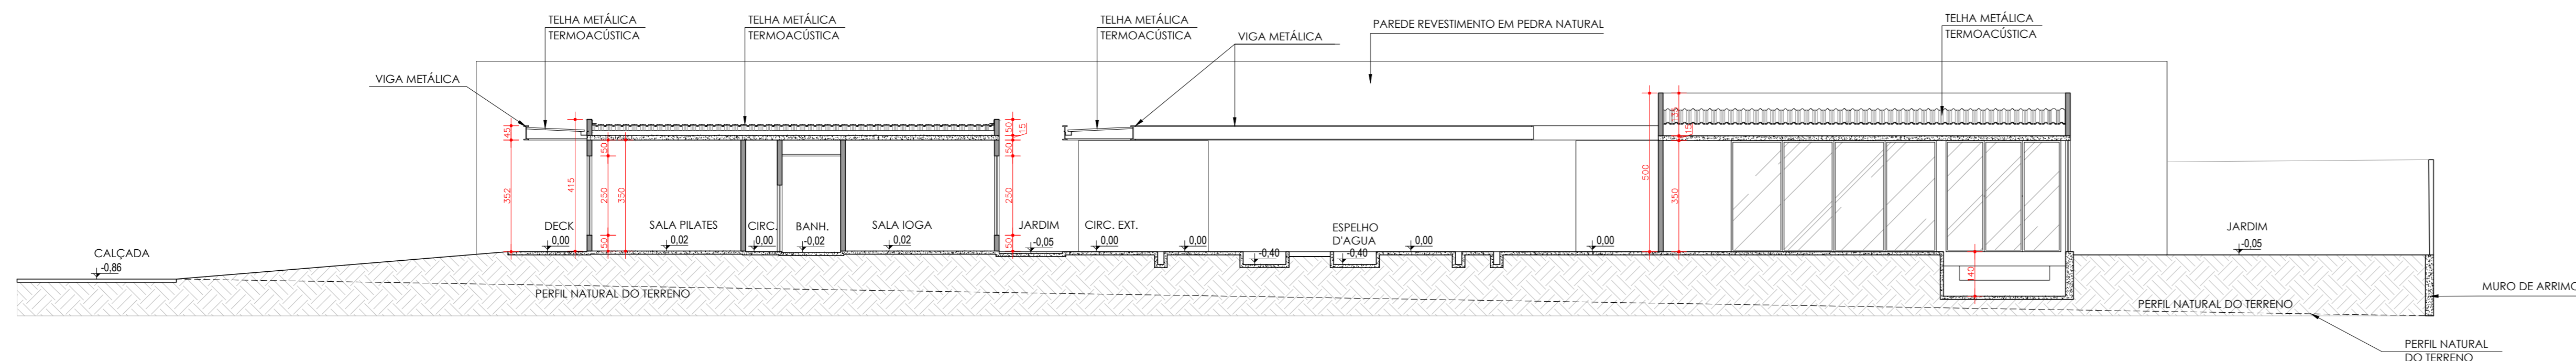

CORTE BB  
ESCALA 1/125

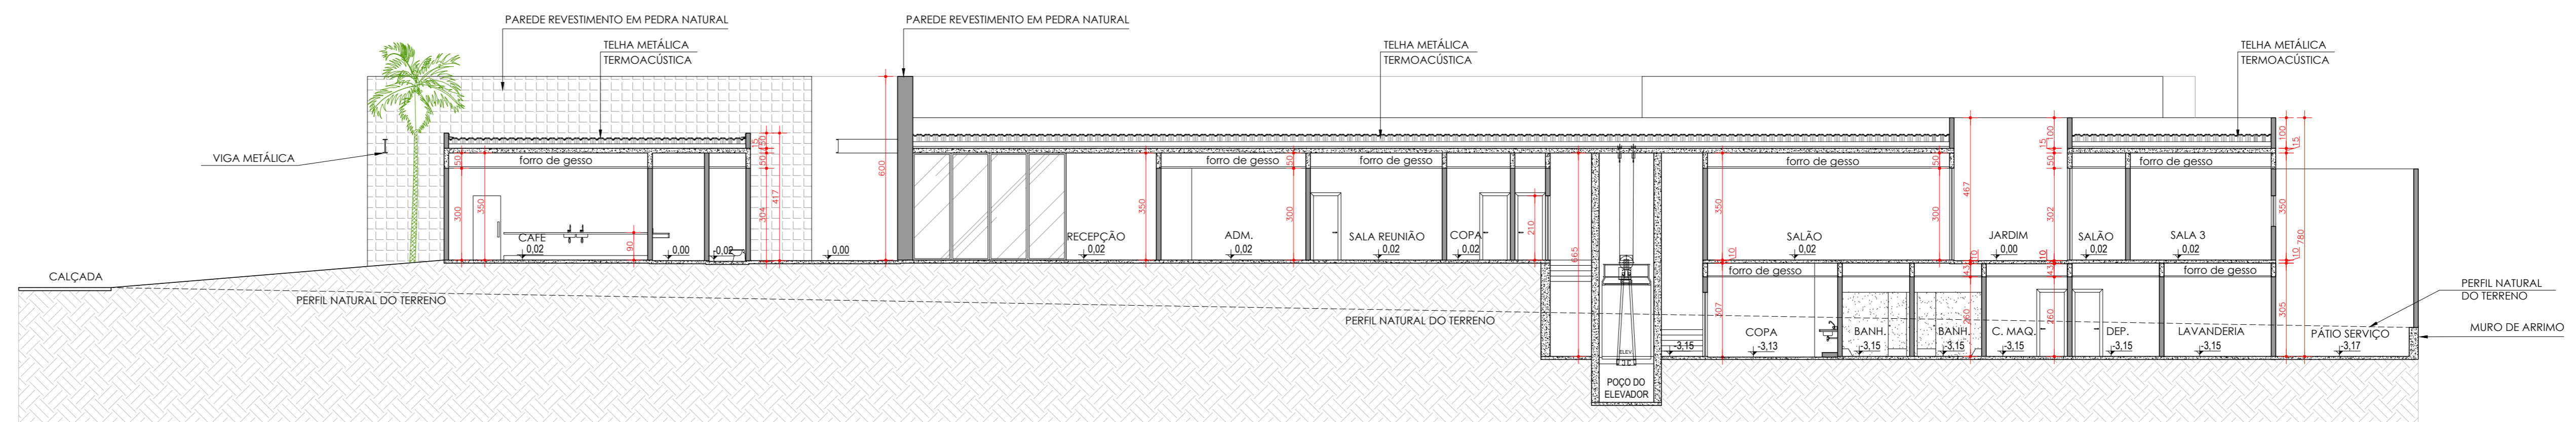

CORTE CC  
ESCALA 1/125



FACHADA RUA AFONSO RATO  
SEM ESCALA



FACHADA RUA MANOEL BRANDÃO  
SEM ESCALA



FACHADA RUA GASTÃO VIEIRA  
SEM ESCALA