UNIDADE DE TRIAGEM

PROPOSTA DE PROJETO PARA COOPERATIVA DE RECOLHEDORES AUTONOMOS DE RESÍDUOS SÓLIDOS E MATERIAIS RECICLÁVEIS DE UBERABA, MINAS GERAIS

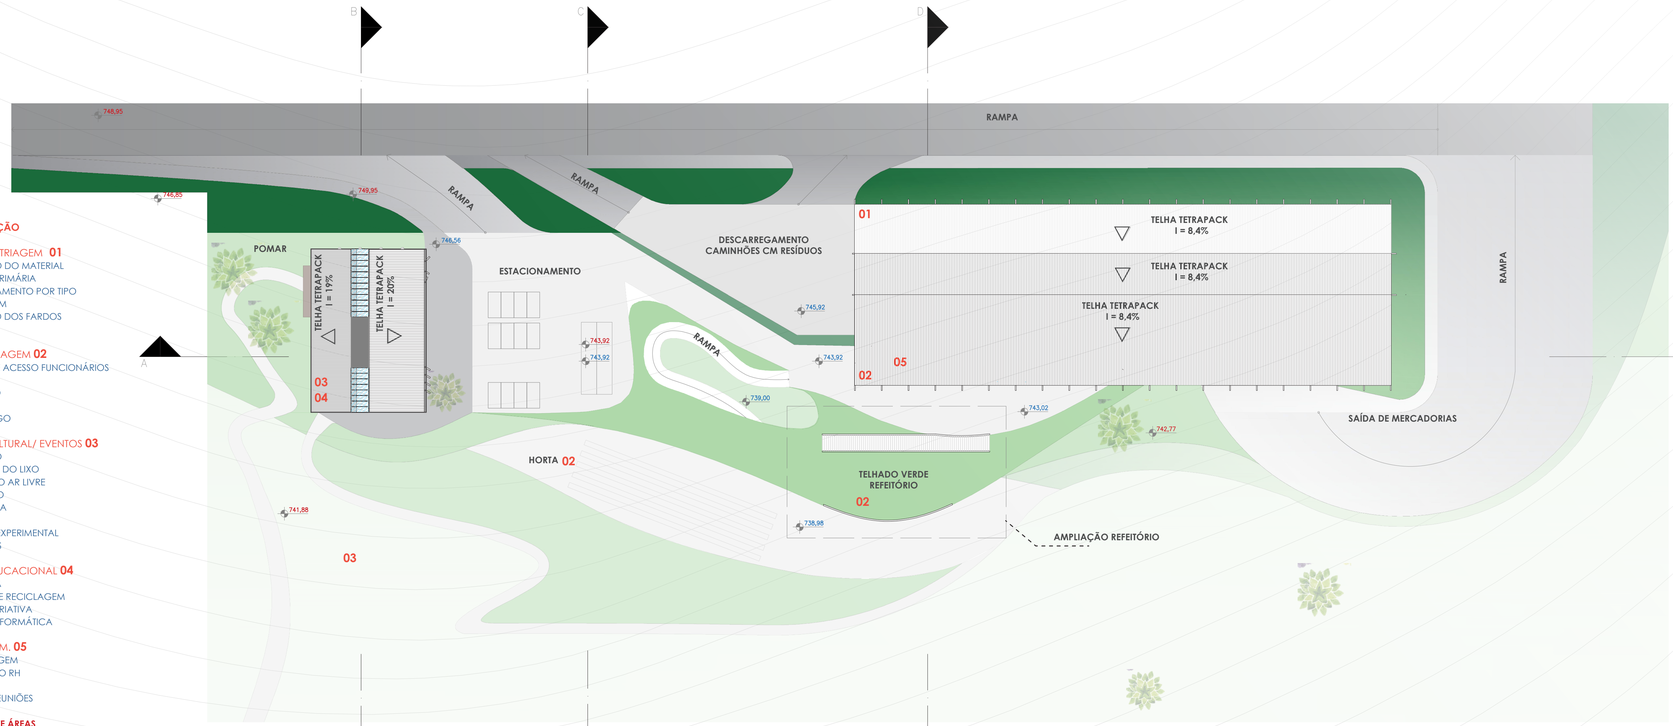

PLANTA DE IMPLANTAÇÃO
ESCALA 1/500

LEGENDA

VEGETAÇÃO EXISTENTE

SETORIZAÇÃO

SETOR DE TRIAGEM **01**
RECEPÇÃO DO MATERIAL
TRIAGEM PRIMÁRIA
ARMAZENAMENTO POR TIPO
PRENSAGEM
DESPACHO DOS FARDOS
DEPÓSITO

APOIO TRIAGEM **02**
CONTROLE ACESSO FUNCIONÁRIOS
COPA
REFEITÓRIO
VESTIÁRIO
*PSICÓLOGO

SETOR CULTURAL/ EVENTOS **03**
RECEPÇÃO
MEMORIAL DO LIXO
CINEMA AO AR LIVRE
EXPOSIÇÃO
CAFÉ - LOJA
HORTA
COZINHA EXPERIMENTAL
BANHEIROS

SETOR EDUCACIONAL **04**
BIBLIOTÉCA
OFICINA DE RECICLAGEM
OFINICA CRIATIVA
SALA DE INFORMÁTICA

SETOR ADM. **05**
ADM. TRIAGEM
FINANCEIRO RH
DIRETORIA
SALA DE REUNIÕES

QUADRO DE ÁREAS

TERRENO 34.688 m²
ESTACIONAMENTO 1.043 m²
CENTRO DE TRIAGEM 3.660 m²
CENTRO DE VISITANTES 707.82 m²
REFEITÓRIO E SANITÁRIOS 386.23 m²
HORTA 388 m²
PAVIMENTAÇÃO 10.882,04 m² SEM EDIFICAÇÕES
ÁREA VERDE 18.115,17 m² COM TELHADO VERDE

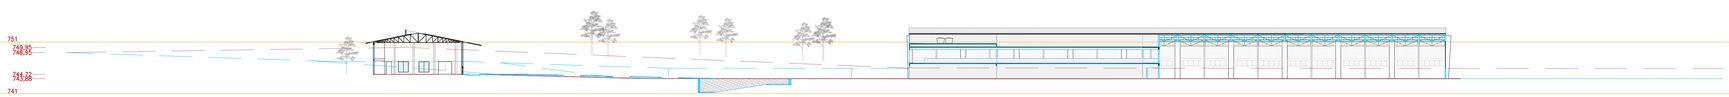

CORTE AA
ESCALA/1/500

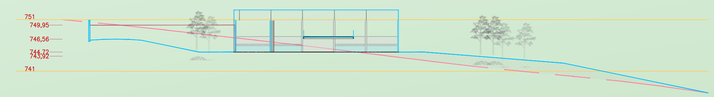

CORTE BB
ESCALA 1/500

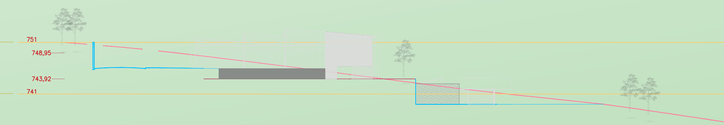

CORTE CC
ESCALA 1/500

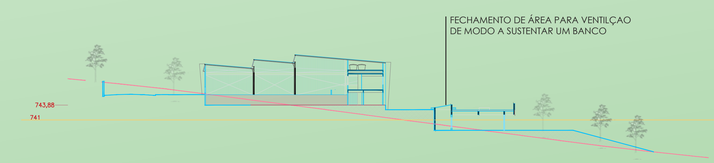

CORTE DD
ESCALA 1/500

CONCEITO

A proposta projetual tem como objetivo melhorar a qualidade no espaço de trabalho dos cooperados através da criação de condições dignas que buscam evidenciar a importância do trabalho feito por eles.

Também visa integrar a área projetual ao conjunto de diretrizes da prefeitura no que diz respeito aos parques e áreas de recreação da população, voltadas para educação ambiental, visto a proximidade com o parque Grande Horizonte, e até mesmo pela área da cooperativa está inserida em uma Unidade de Conservação.

Ainda faz parte das ideias que embasam o atual projeto, a construção mais consciente e sustentável.

PARTIDO

Uso de materiais recicláveis e materiais de reuso retirados de antigas demolições;

Aproveitamento da topografia;

Aproveitamento de estruturas já existentes no local que apresentaram boas condições ou que com algumas modificações puderam ser inseridas na proposta projetual.

Apresentação de propostas bioclimáticas que visam auxiliar na ventilação e iluminação passiva;

Aproveitamento das visadas que são beneficiadas pela proximidade ao leito do Rio Uberaba.

Aumento dos vestiários e promoção de equipamentos adequados que atendam a necessidade de todos, bem como escaninhos para guardar os pertences.

Criação de refeitório, visto que os cooperados realizam as refeições de forma irregular. A proximidade a horta é impressindível, buscando dessa forma maior facilidade.

Criação de um centro de visitantes que vise a conscientização através de espaços que permitam o contato com a rotina dos cooperados, com a arte e com a natureza.

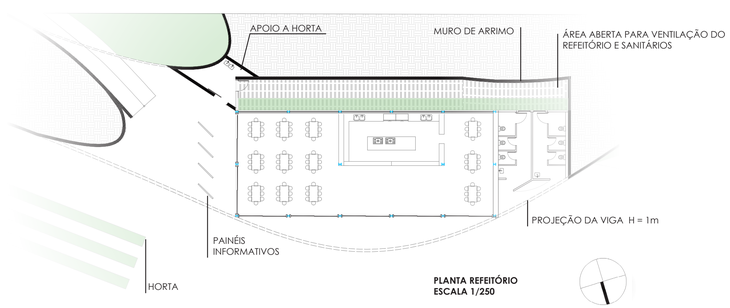

PLANTA REFEITÓRIO
ESCALA 1/250

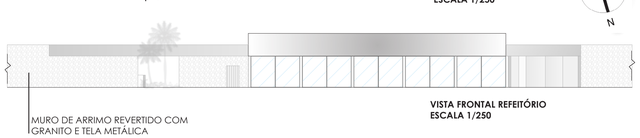

VISTA FRONTAL REFEITÓRIO
ESCALA 1/250

MATERIALIDADES E ESTRUTURA

	CENTRO DE VISITANTES /	GALPÃO DE TRIAGEM /	REFEITÓRIO
PISO	LINÁLEO	PISO EPOXI FOSCO PISO LINÓLEO	LINÓLEO
VEDAÇÃO	NOVAS VEDAÇÕES EM DRY WALL	ÁREA ADM OSB EXTERNA TELHAS METÁLICAS	MUSO DE ARRIMO REVESTIDO COM BRITA E APOIADA-DO POR TELA METÁLICA
PREPARAÇÃO	JÁ EXISTENTE	BASE DO PISO EM CONCRE-TO IMPERMEABILIZADO	BASE DO PISO EM CONCRE-TO IMPERMEABILIZADO
ESQUADRIAS	VIDRO E ALUMÍNIO ESQUADRIAS REUTILIZADAS	VIDRO E ALUMÍNIO	VIDRO DE ALUMÍNIO
COBERTURA	TETRAPAK	TETRAPAK	TELHADO VERDE

PISO CALÇADAS: PISO DRENANTE FULGET; PISO RUAS DE ACESSO E ESTACIONAMENTO: FEITO COM ADIÇÃO DE PNEUS

LEGENDA LINHAS DE REPRESENTAÇÃO DOS CORTES

NÍVEIS PROPOSTOS

TOPOGRAFIA DISPONIBILIZADA PELO GEO REFERENCIAMENTO

TOPOGRAFIA DISPONIBILIZADA PELO TOPÓGRAFO