ESTRATÉGIAS PROJETUAIS

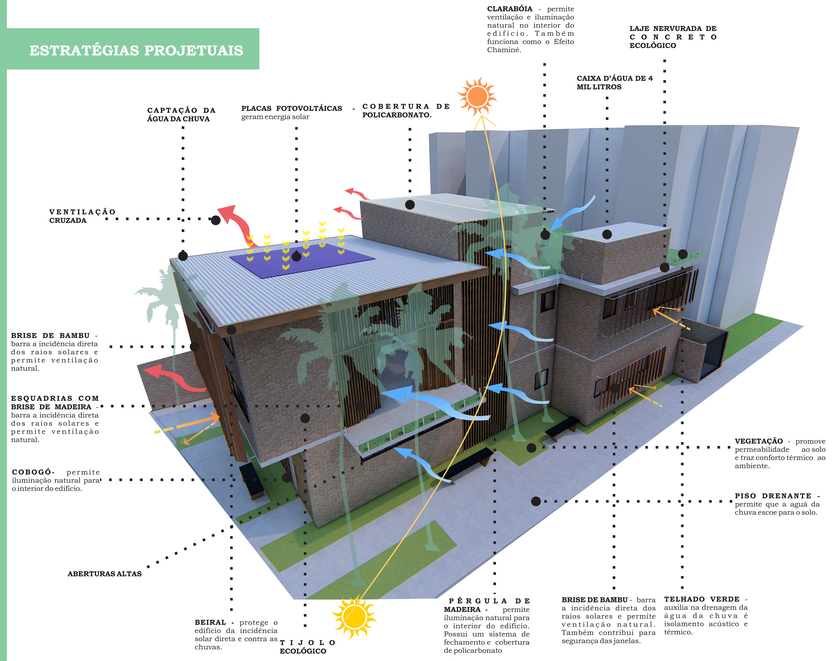

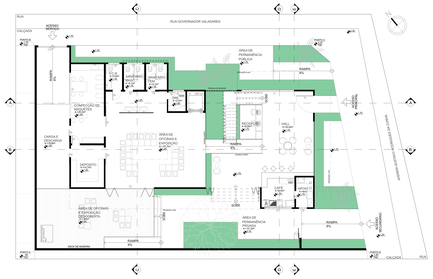

PLANTA TÉRREO
ESCALA 1/75

PLANTA PAVIMENTO SUPERIOR
ESCALA 1/75

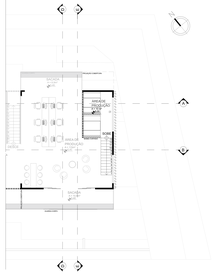

PLANTA MEZANINO
ESCALA 1/75

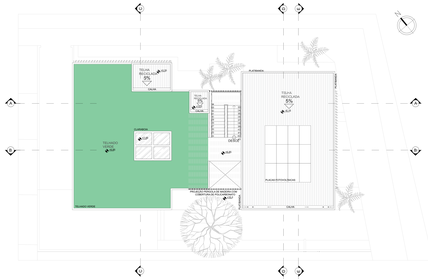

PLANTA DE COBERTURA
ESCALA 1/75

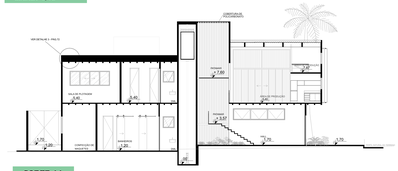

CORTE AA
ESCALA 1/75

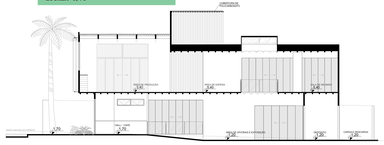

CORTE BB
ESCALA 1/75

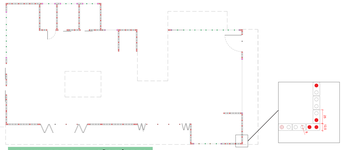

PLANTA DE MODULAÇÃO TÉRREO
ESCALA 1/75

MOBILIÁRIOS

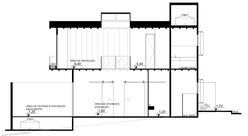

CORTE CC
ESCALA 1/75

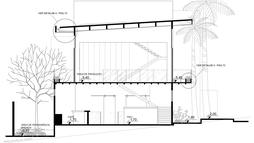

CORTE DD
ESCALA 1/75

CORTE EE
ESCALA 1/75

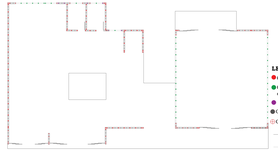

PLANTA DE MODULAÇÃO PAVIMENTO SUPERIOR
ESCALA 1/75

LEGENDA
- GRAUTE COM FERRAGEM ATÉ O TETO;
- GRAUTE INTERSOMEIDO NA CONTRA VERGA e CONTINUA NA VERGA;
- GRAUTE COM USO OPCIONAL DA FERRAGEM;
- GRAUTE COMECA NA VERGA;
- GRAUTE NASCEM NA VIGA.
- LAJE NERVURADA
- PROJEÇÃO LAJE NERVURADA