




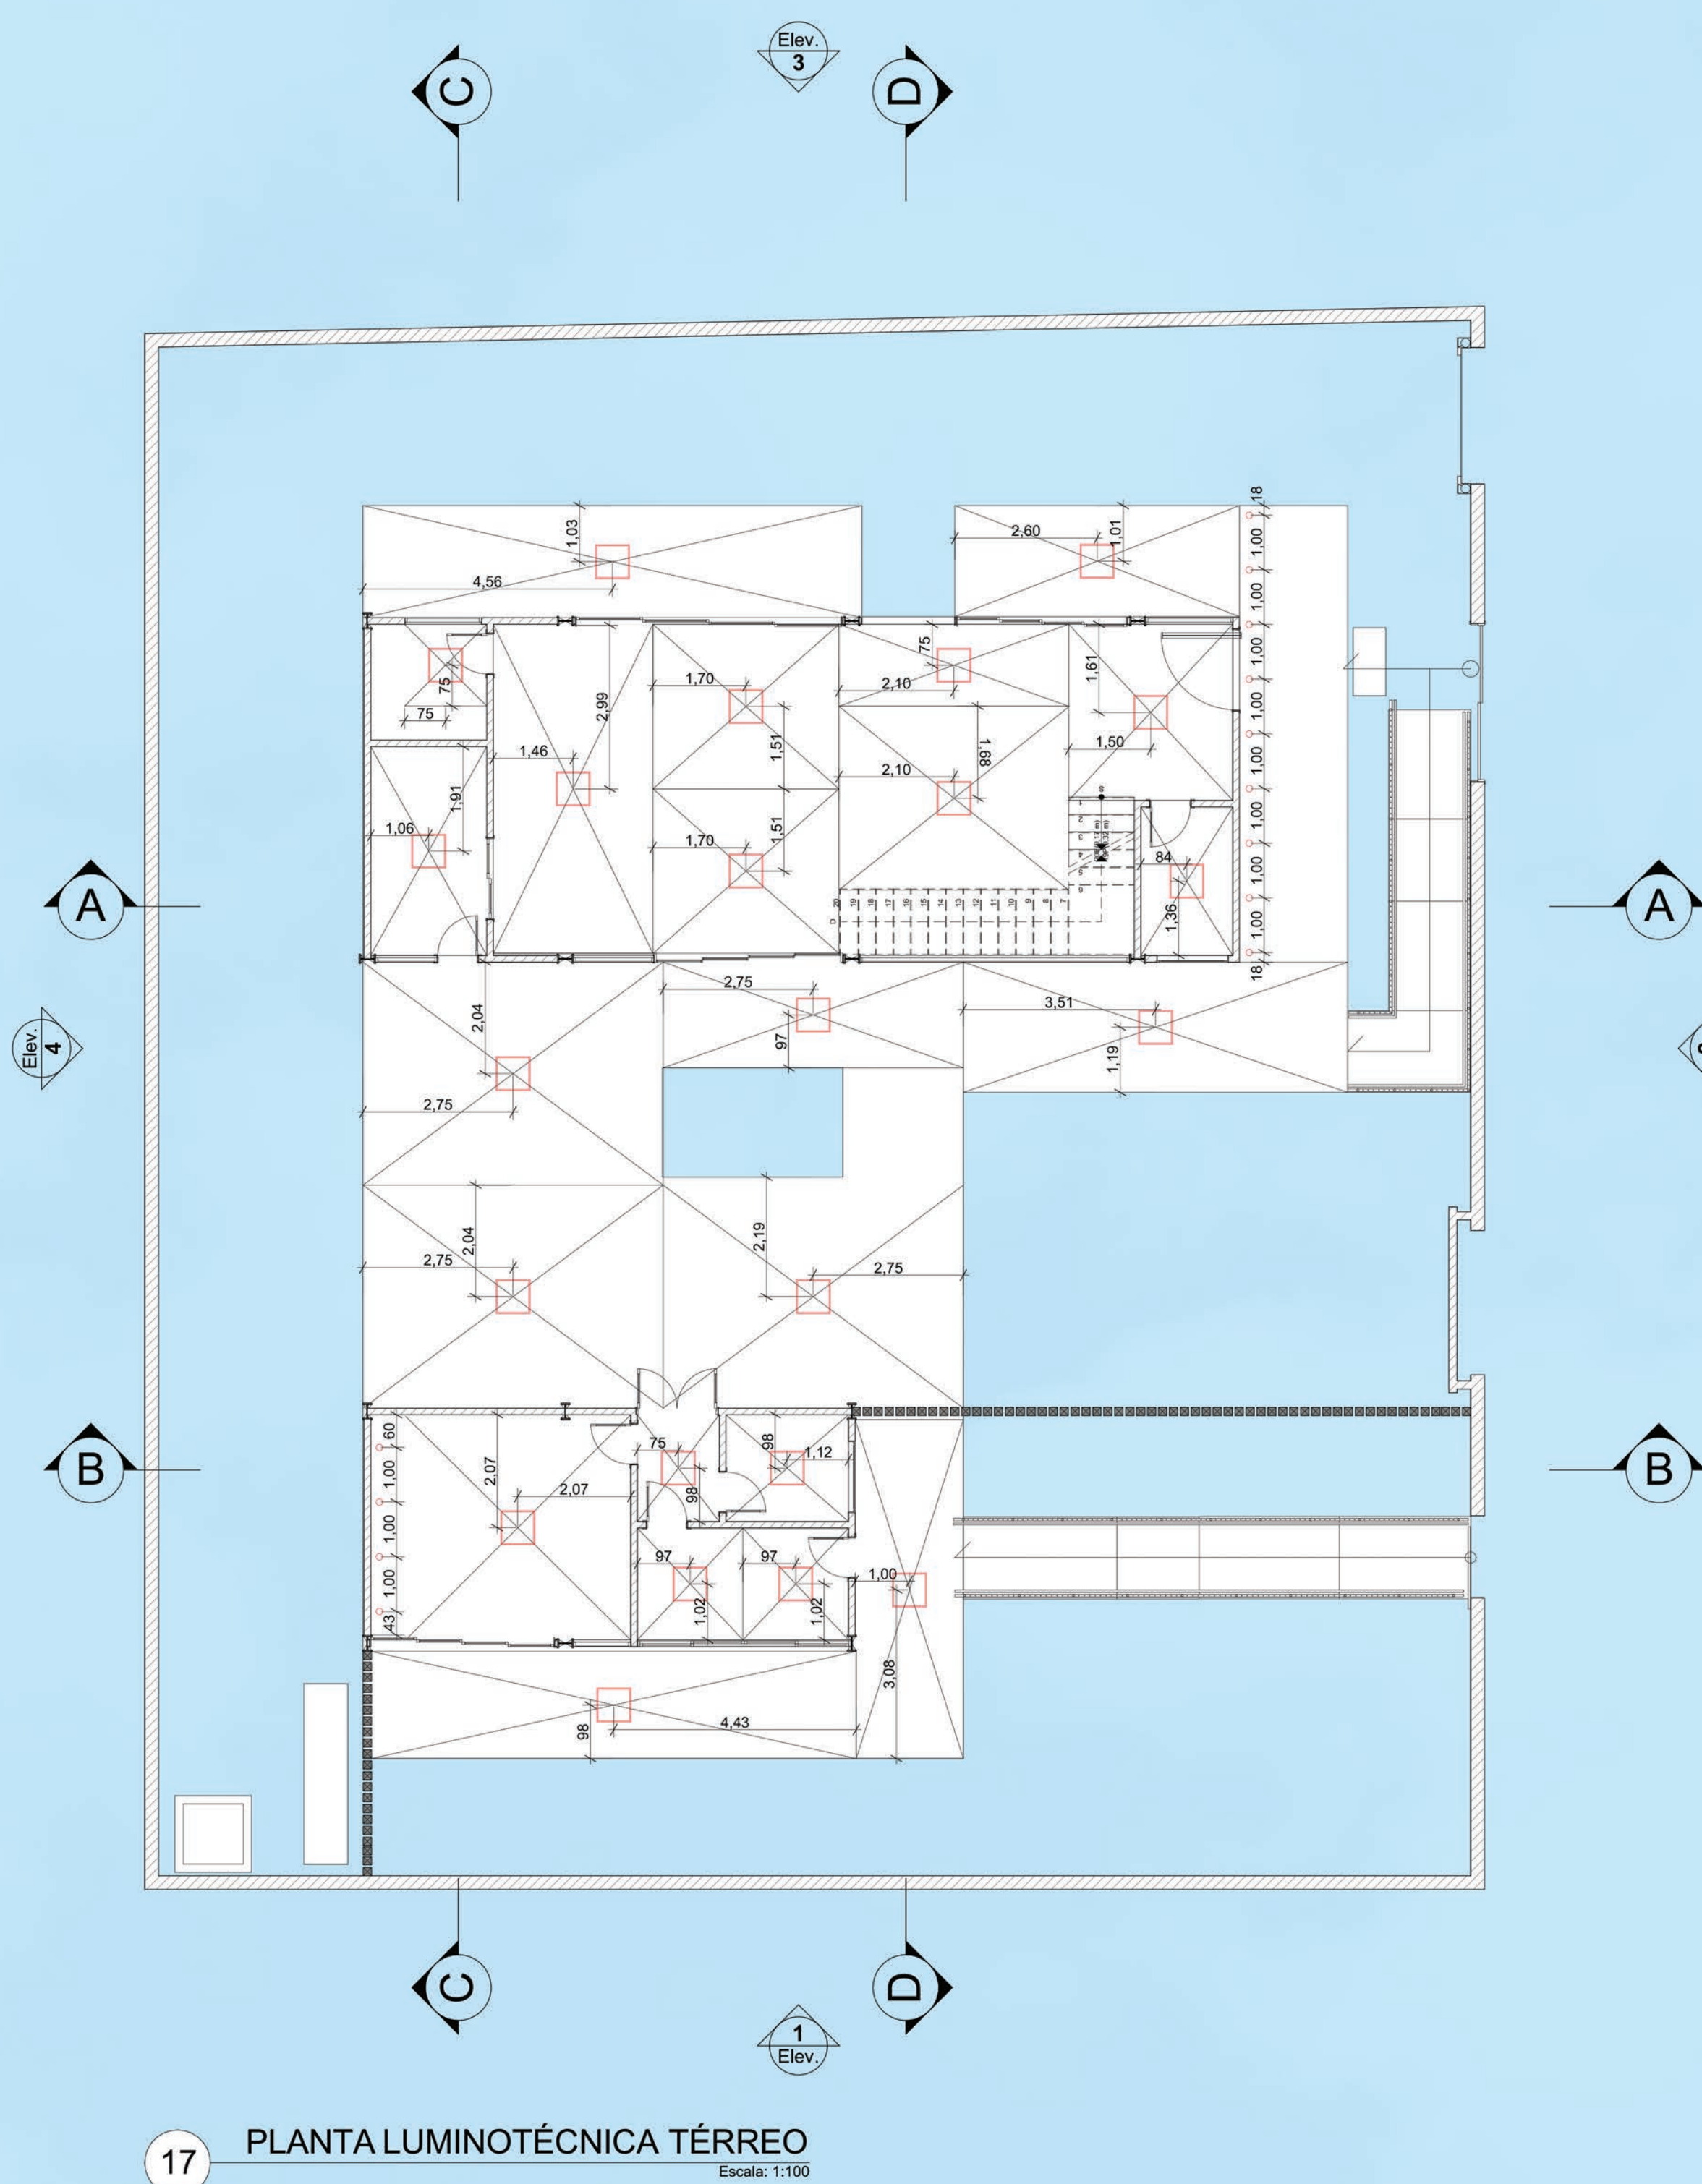


17 PLANTA LUMINOTÉCNICA TÉRREO
Escala: 1:100

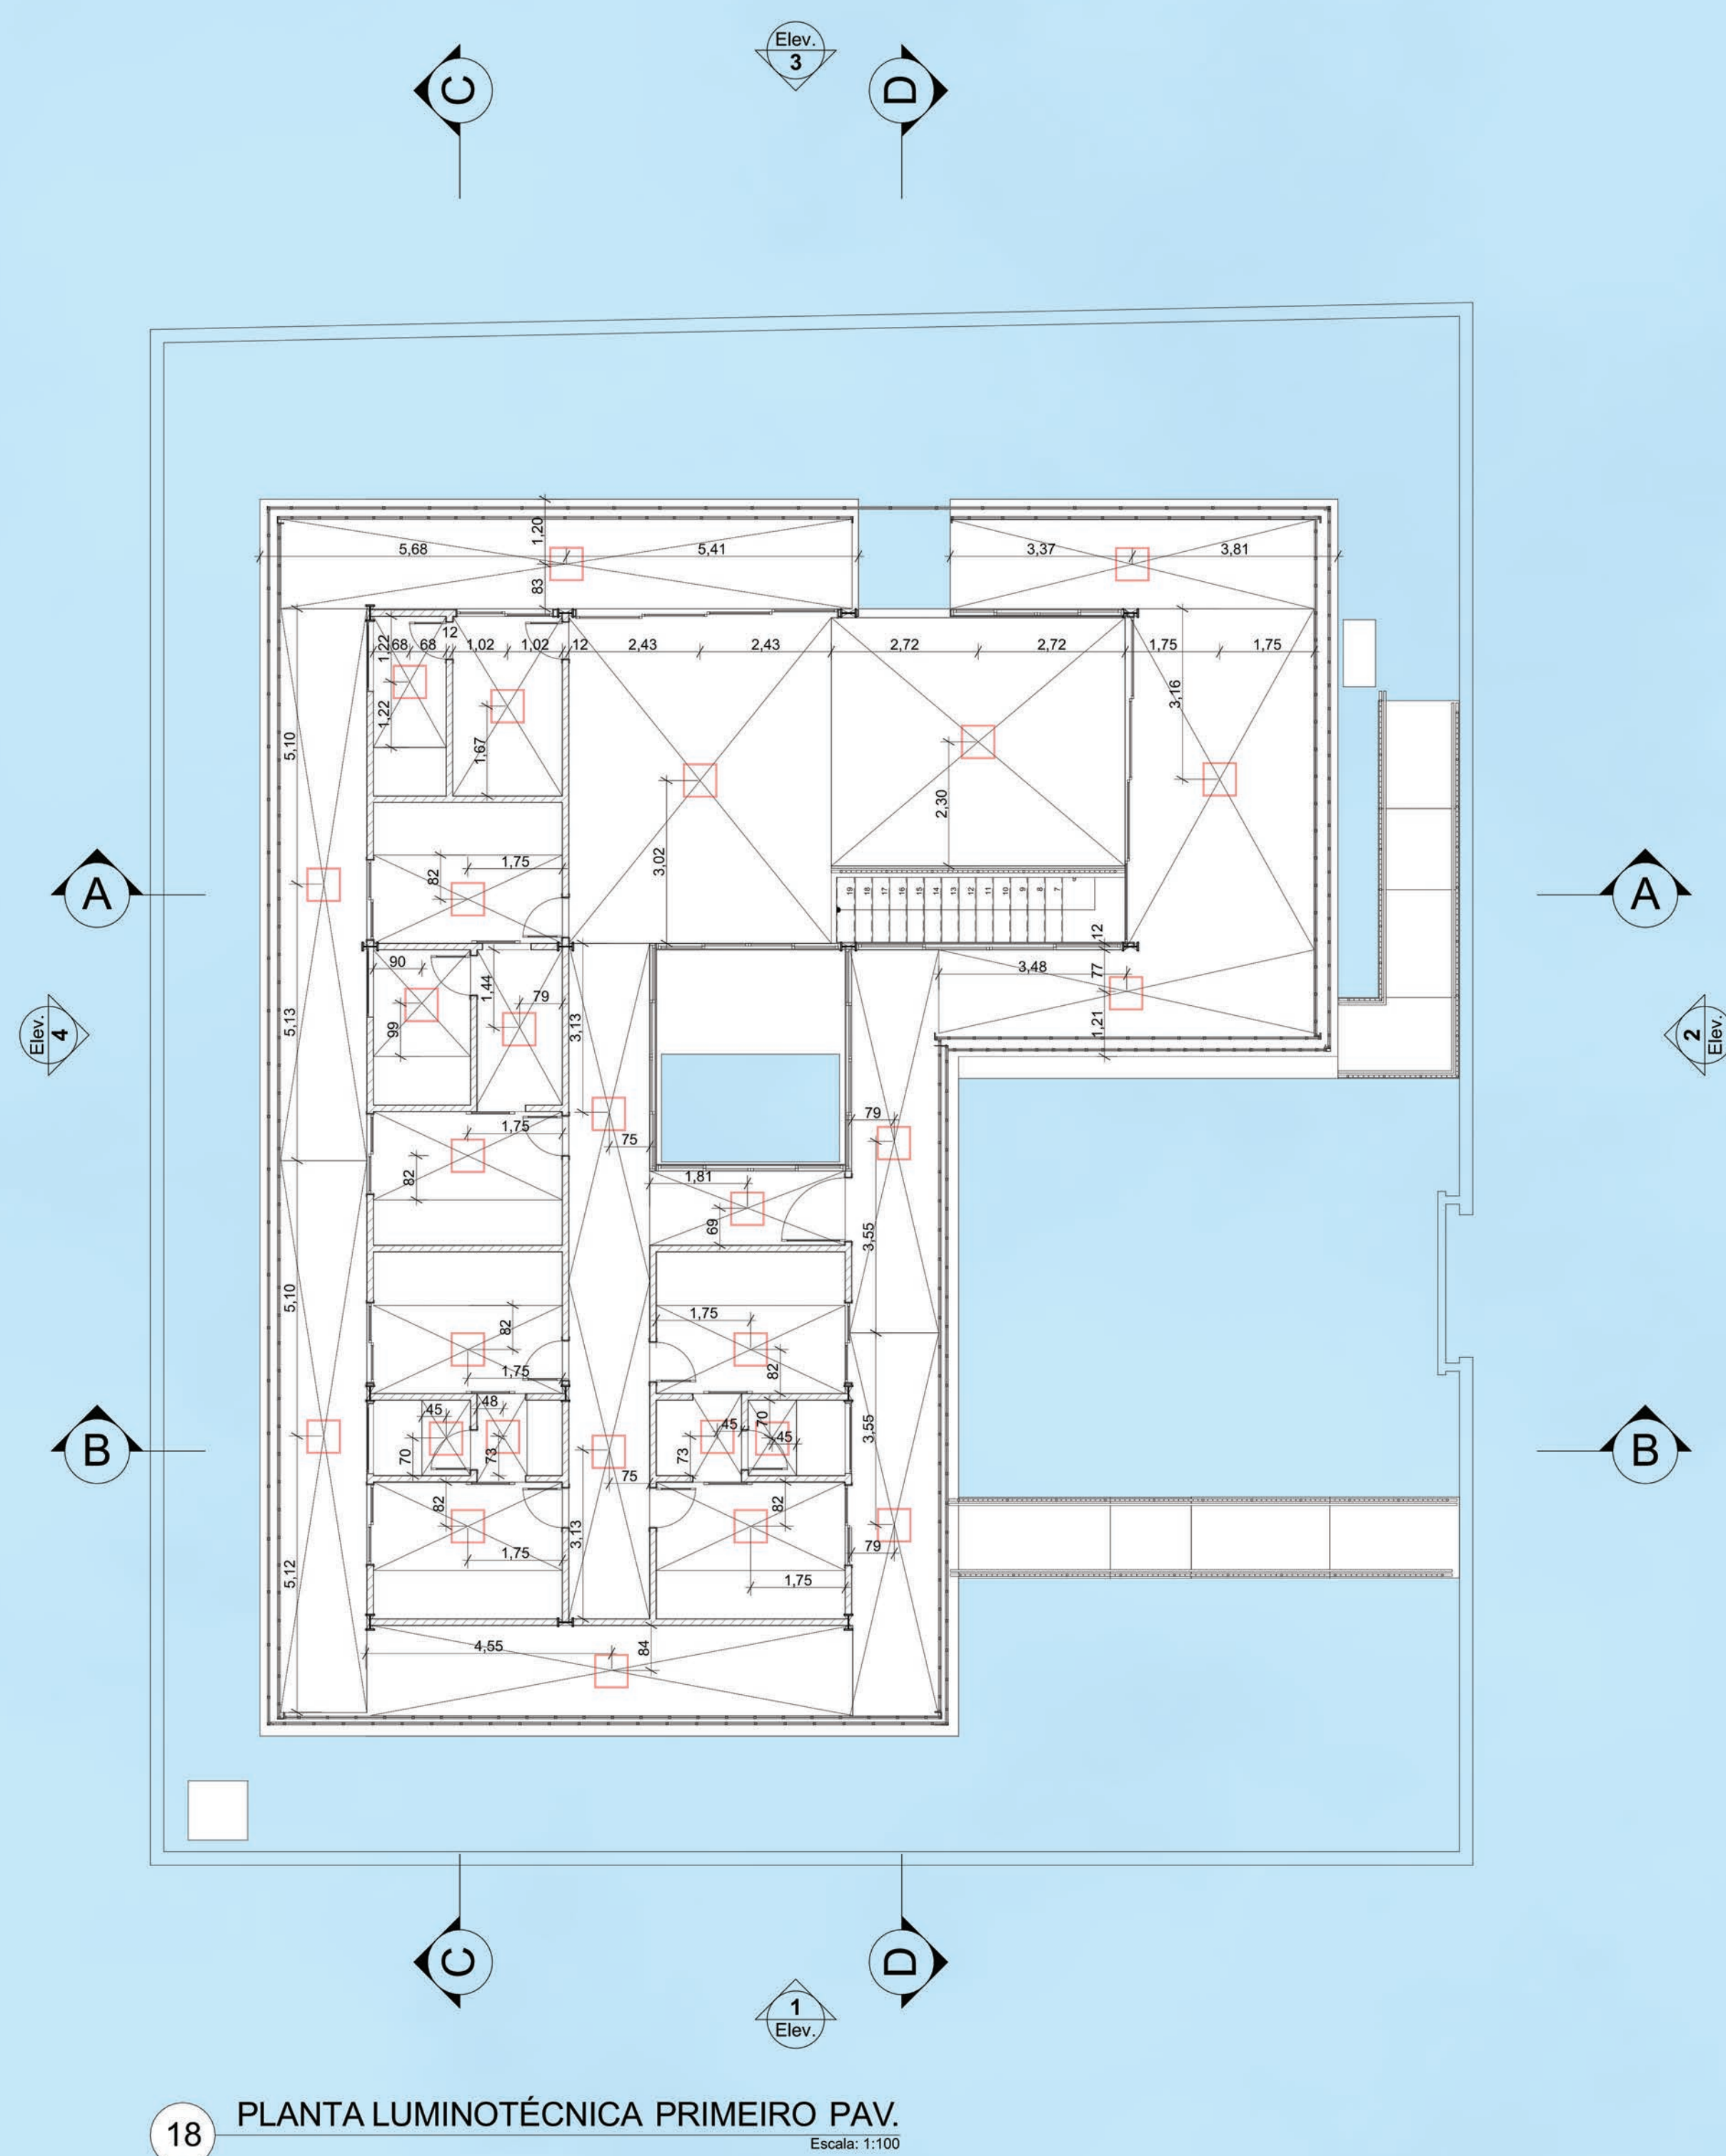

18 PLANTA LUMINOTÉCNICA PRIMEIRO PAV.
Escala: 1:100

DETALHAMENTO: ENCAIXE DO BRISE NA LAJE NA LAJE

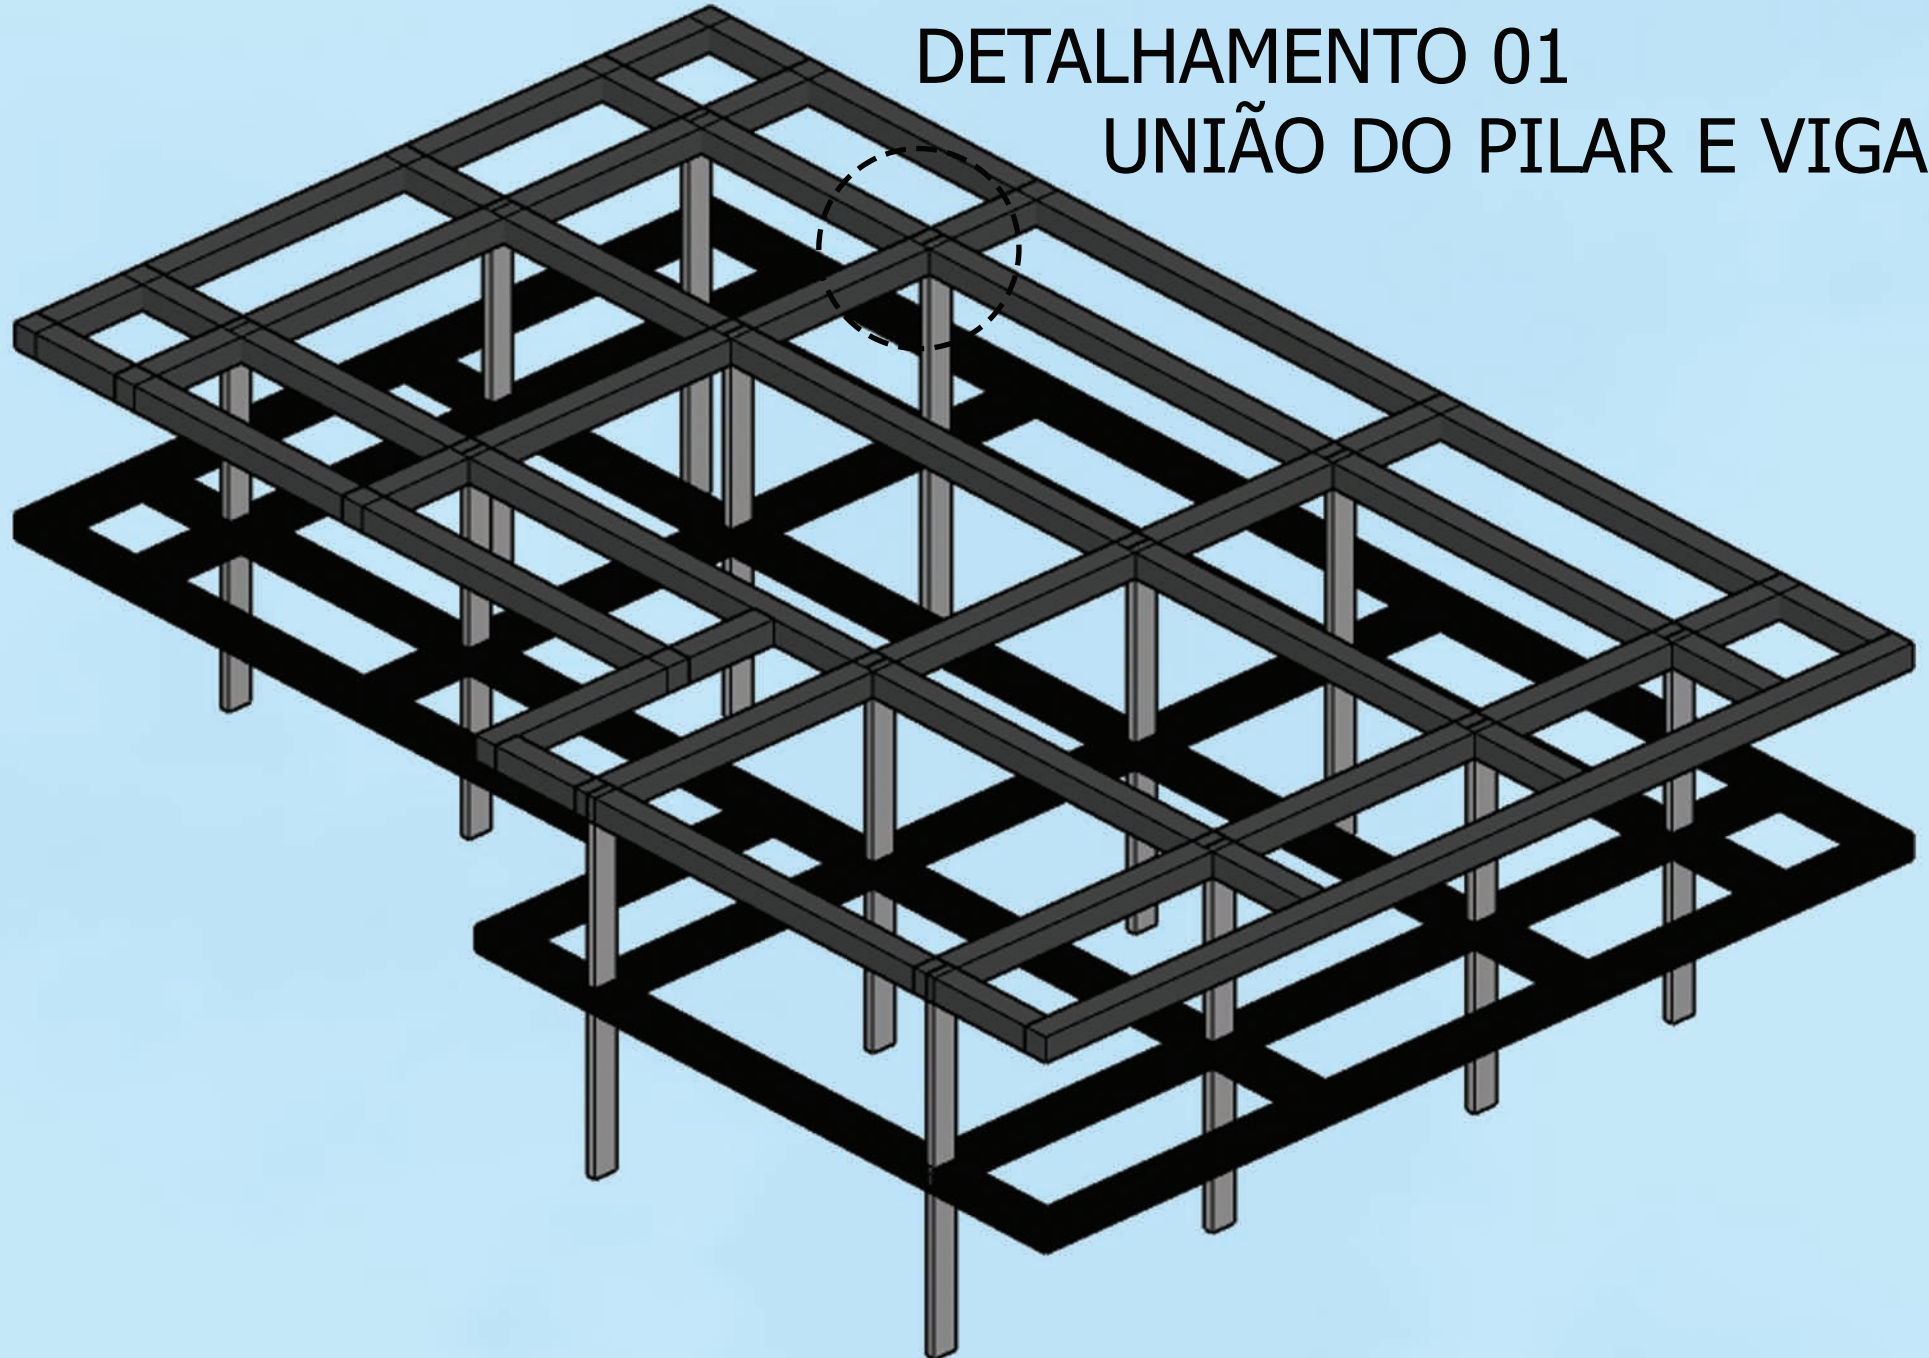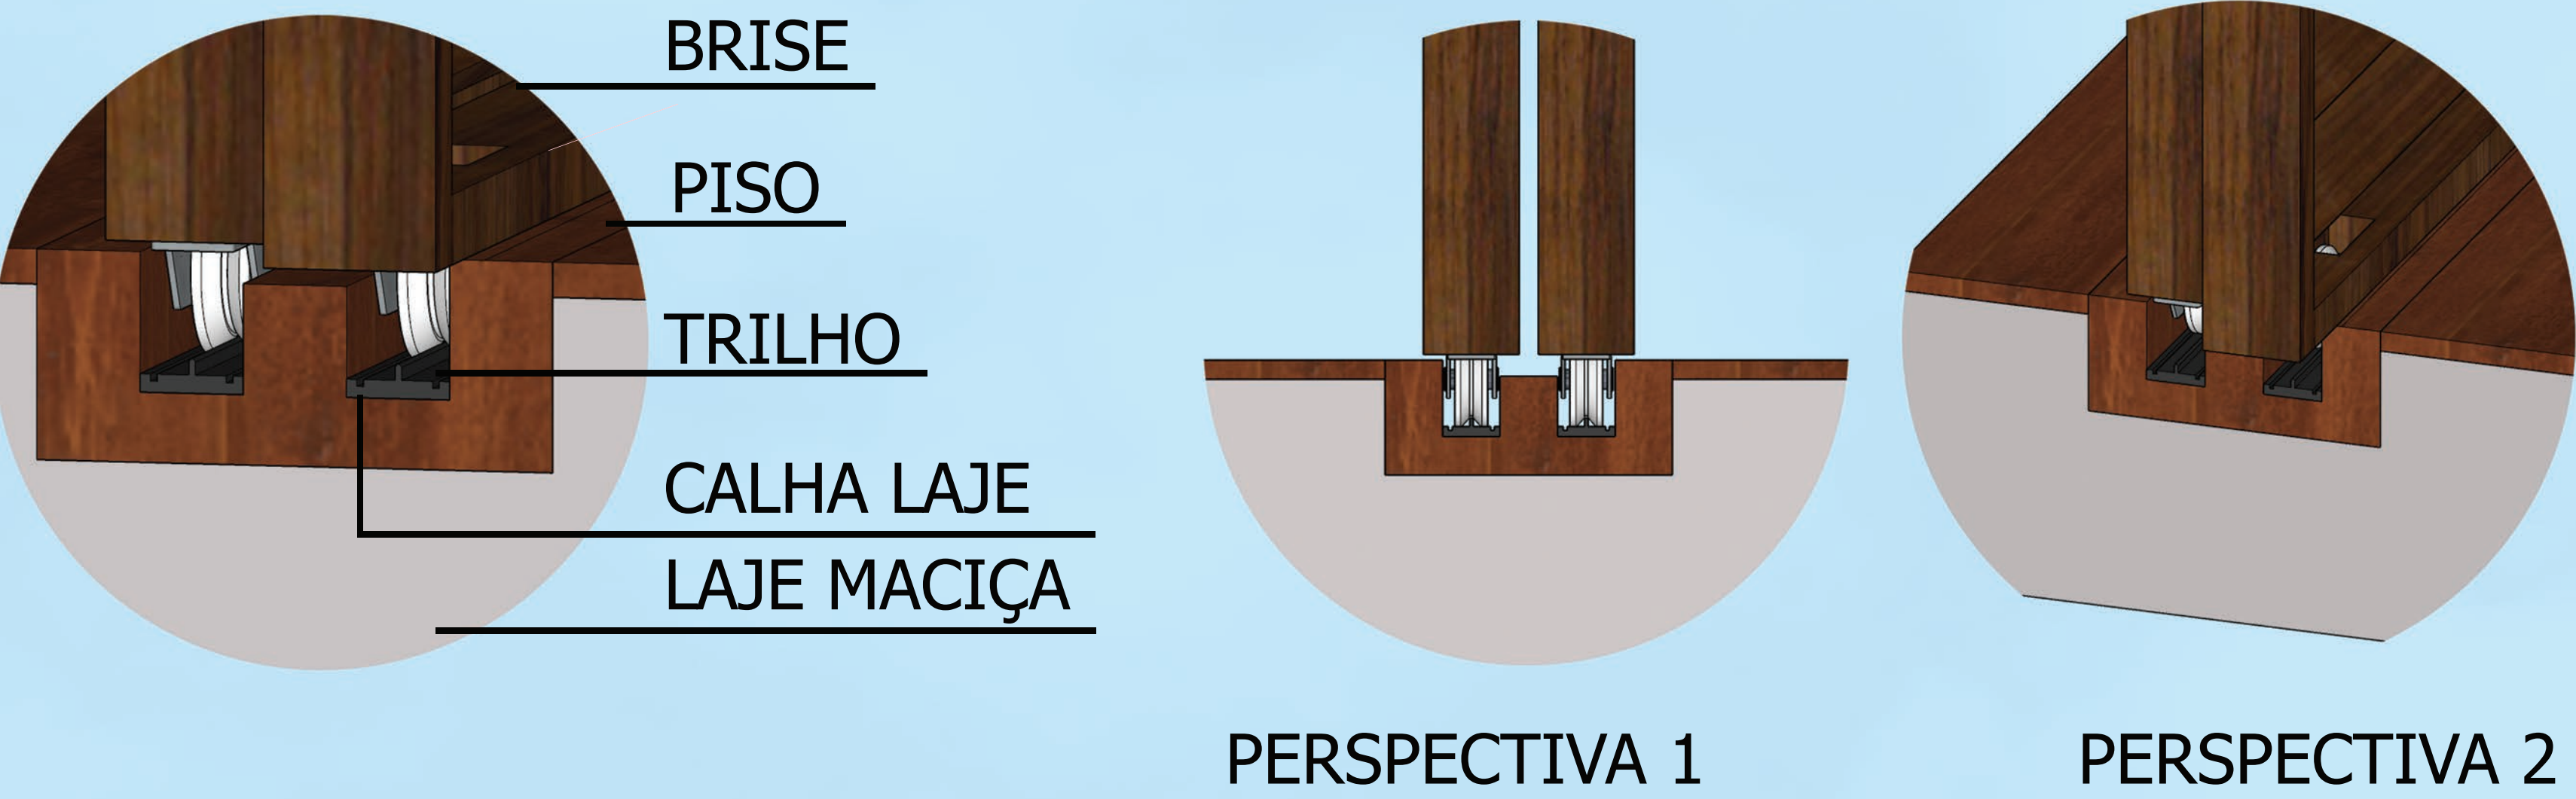

DETALHAMENTO JARDIM - PRIMEIRO PAVIMENTO

