


**01 IMPLANTAÇÃO**  
ESCALA 1:250

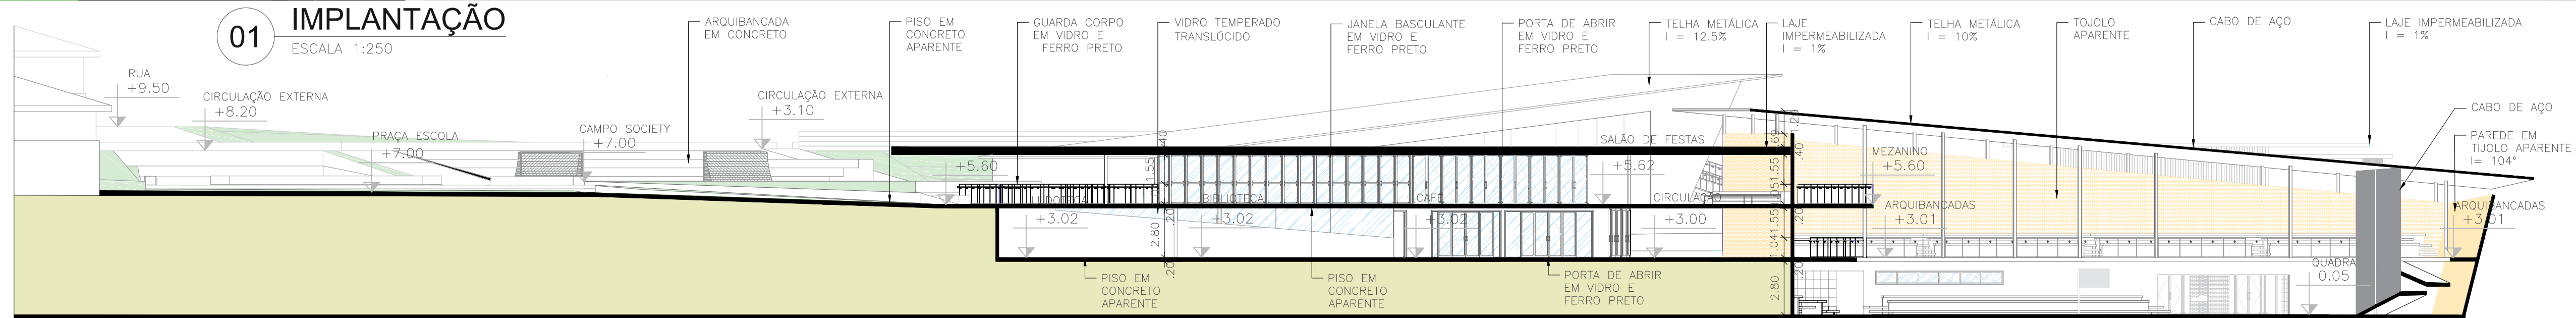

**02 CORTE AA**  
ESCALA 1:200