



09 PLANTA TÉRREO  
ESCALA 1:125

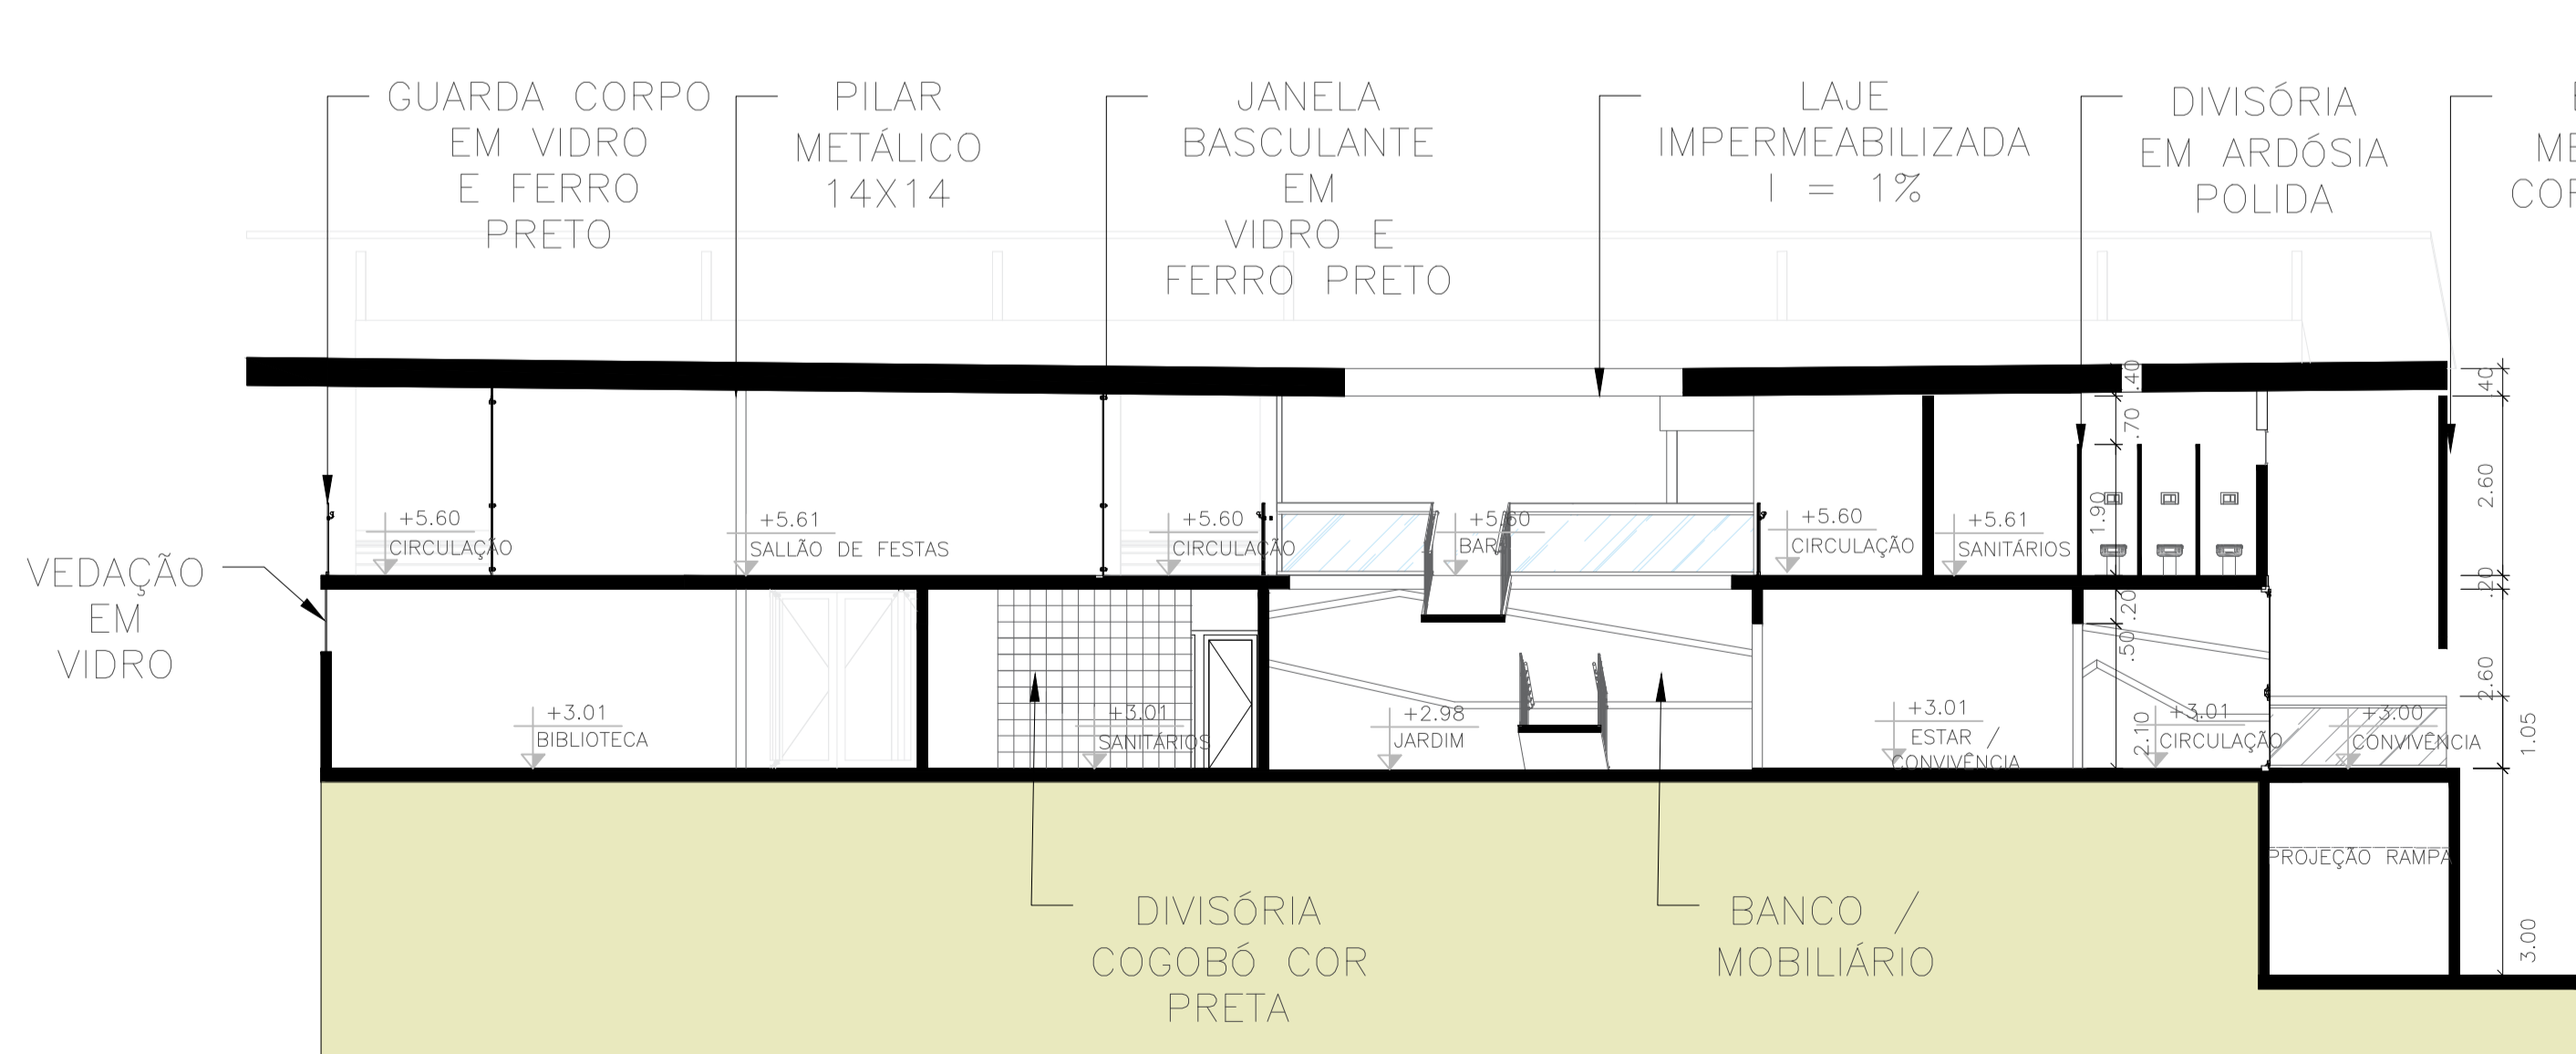

10 CORTE DD  
ESCALA 1:100

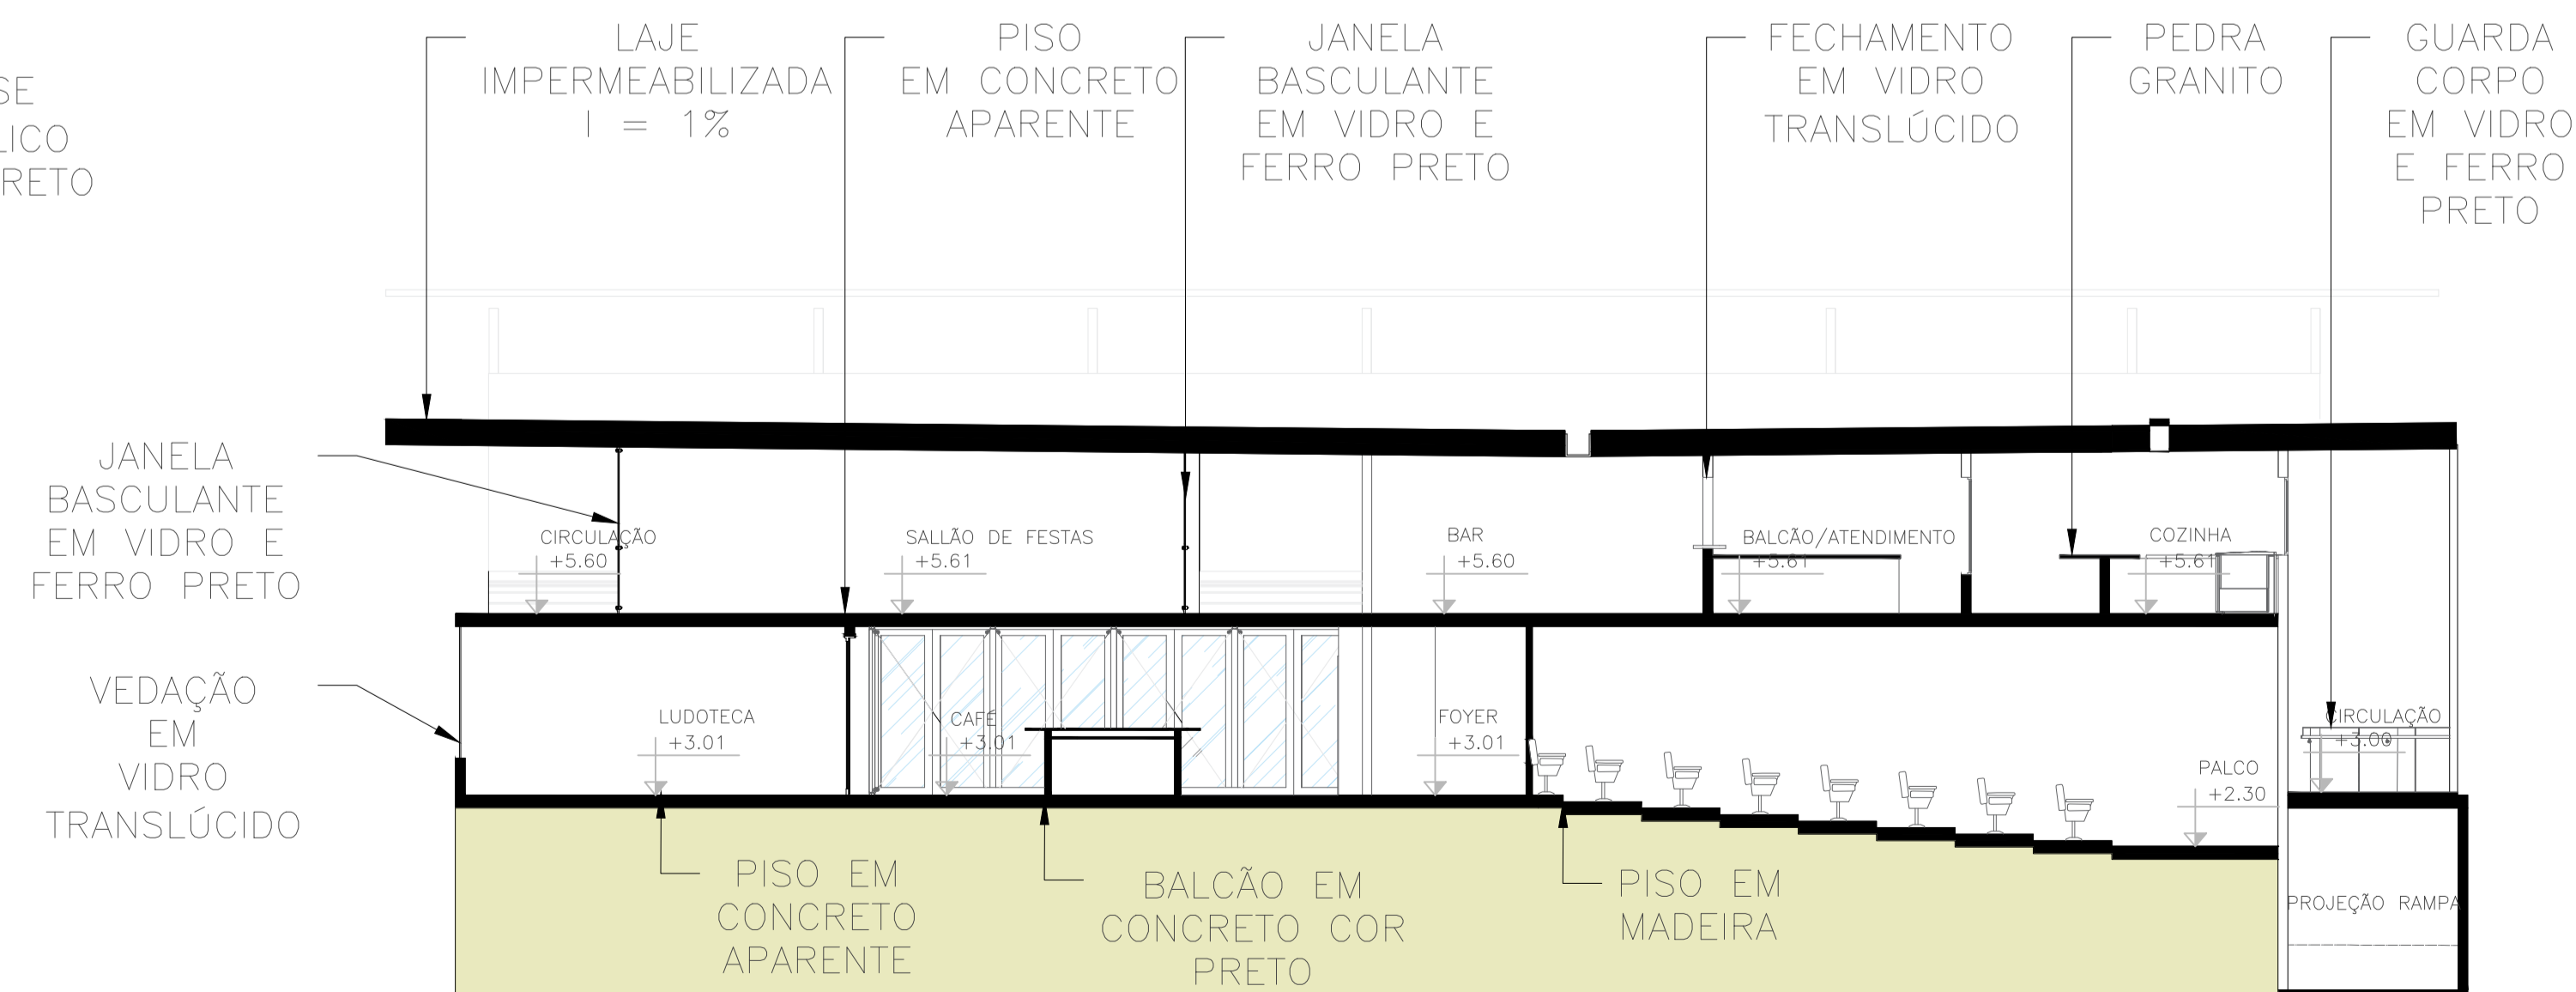

10 CORTE EE  
ESCALA 1:100