



# HABITAR - HABITAÇÃO ESTUDANTIL


## PLANTAS PAVIMENTO TIPO BLOCOS

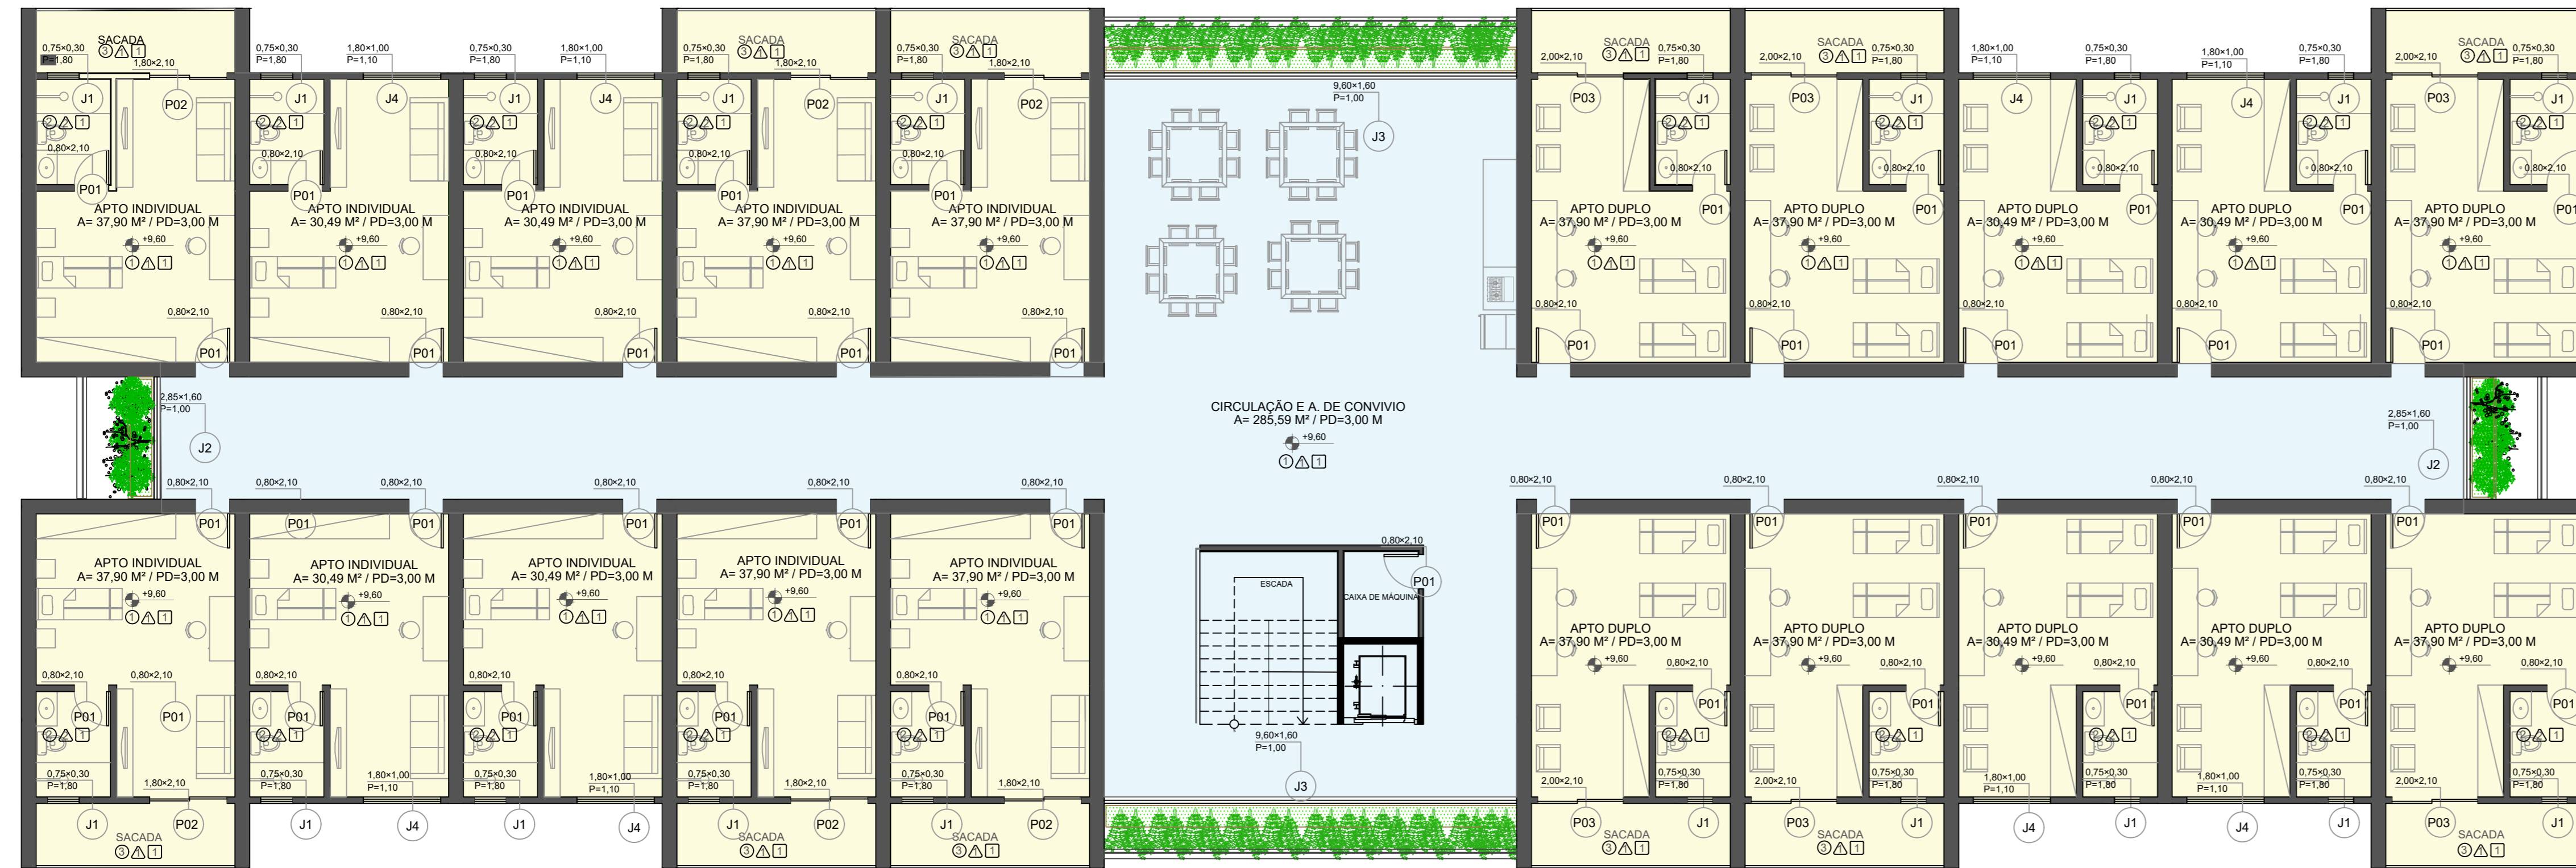

PLANTA TERCEIRO PAVIMENTO TIPO (BLOCOS)  
Esc.: 1/100

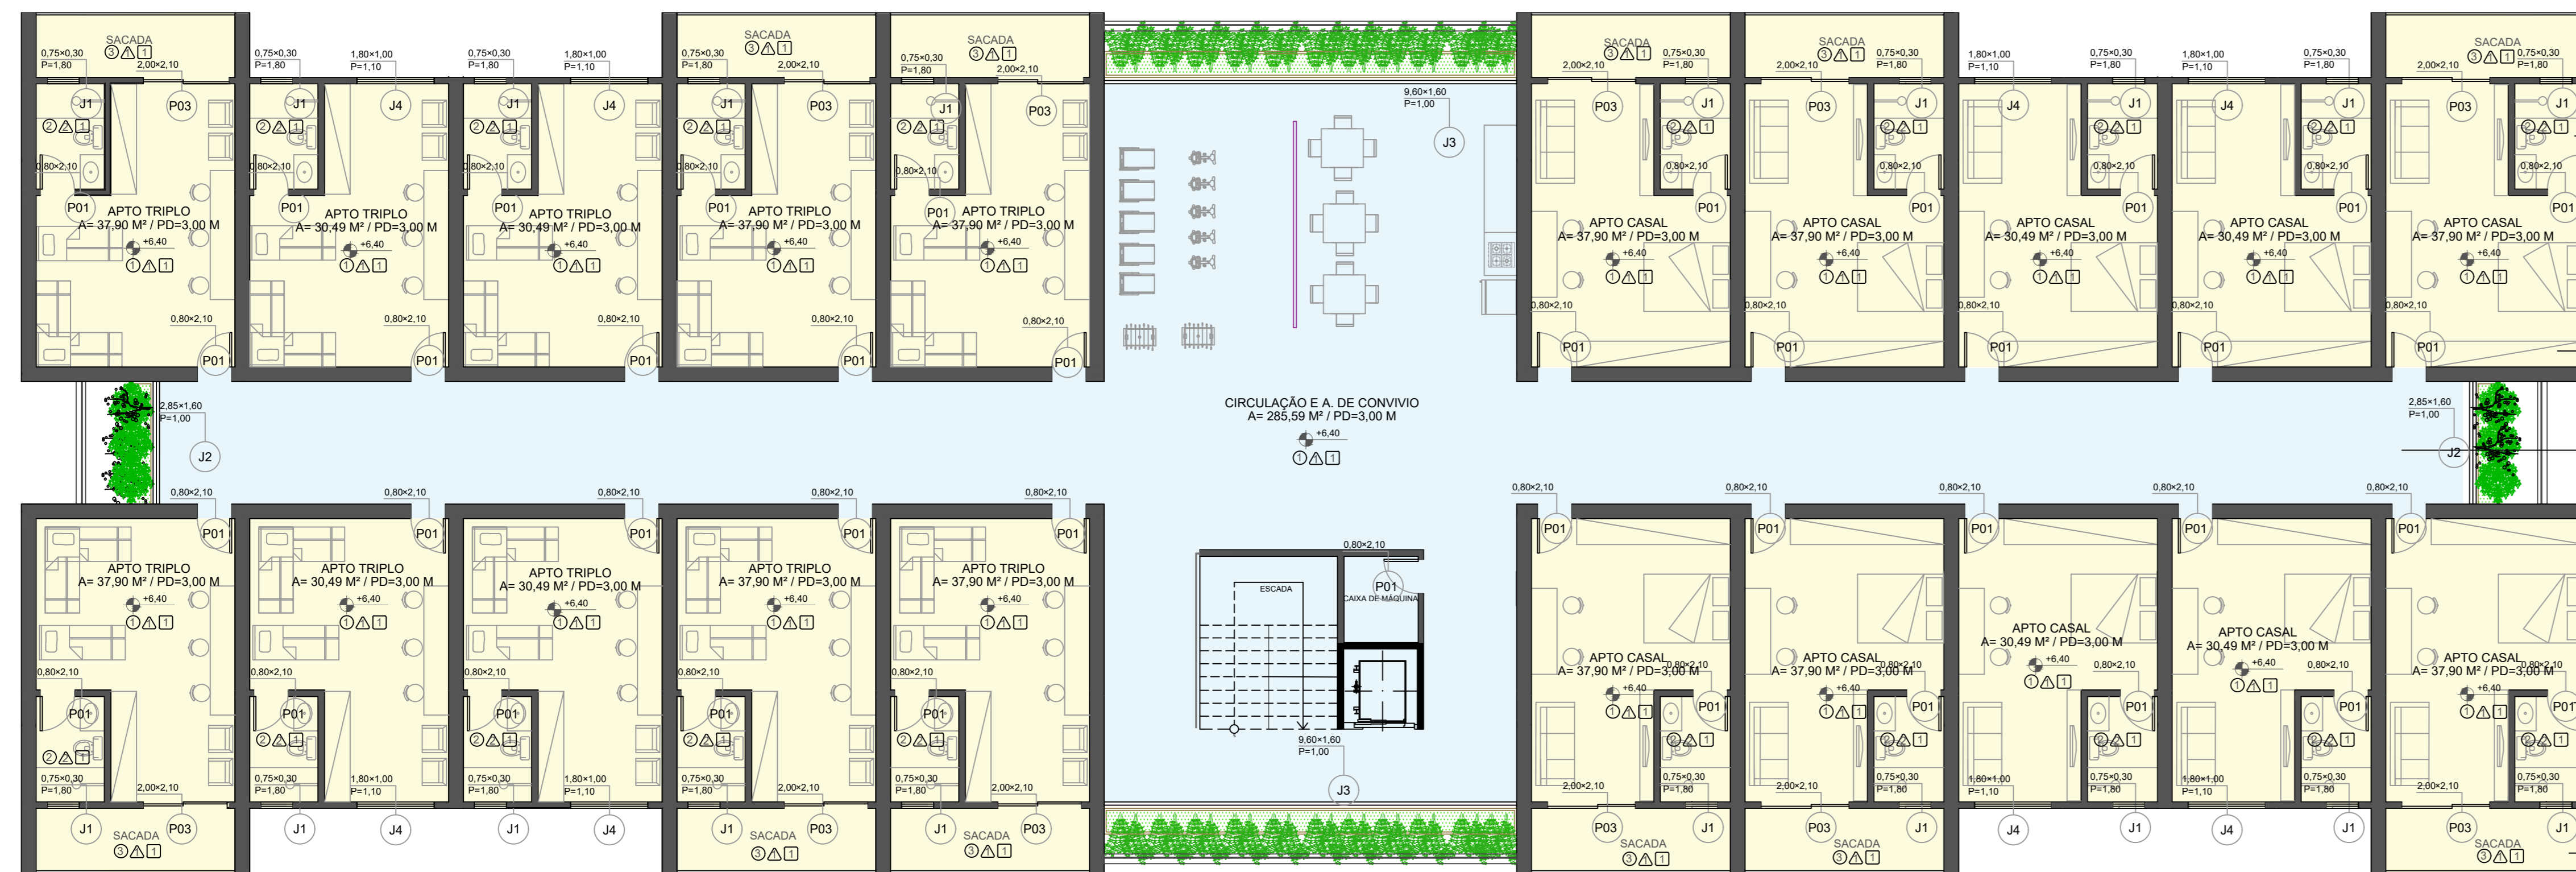

PLANTA SEGUNDO PAVIMENTO TIPO (BLOCOS)  
Esc.: 1/100

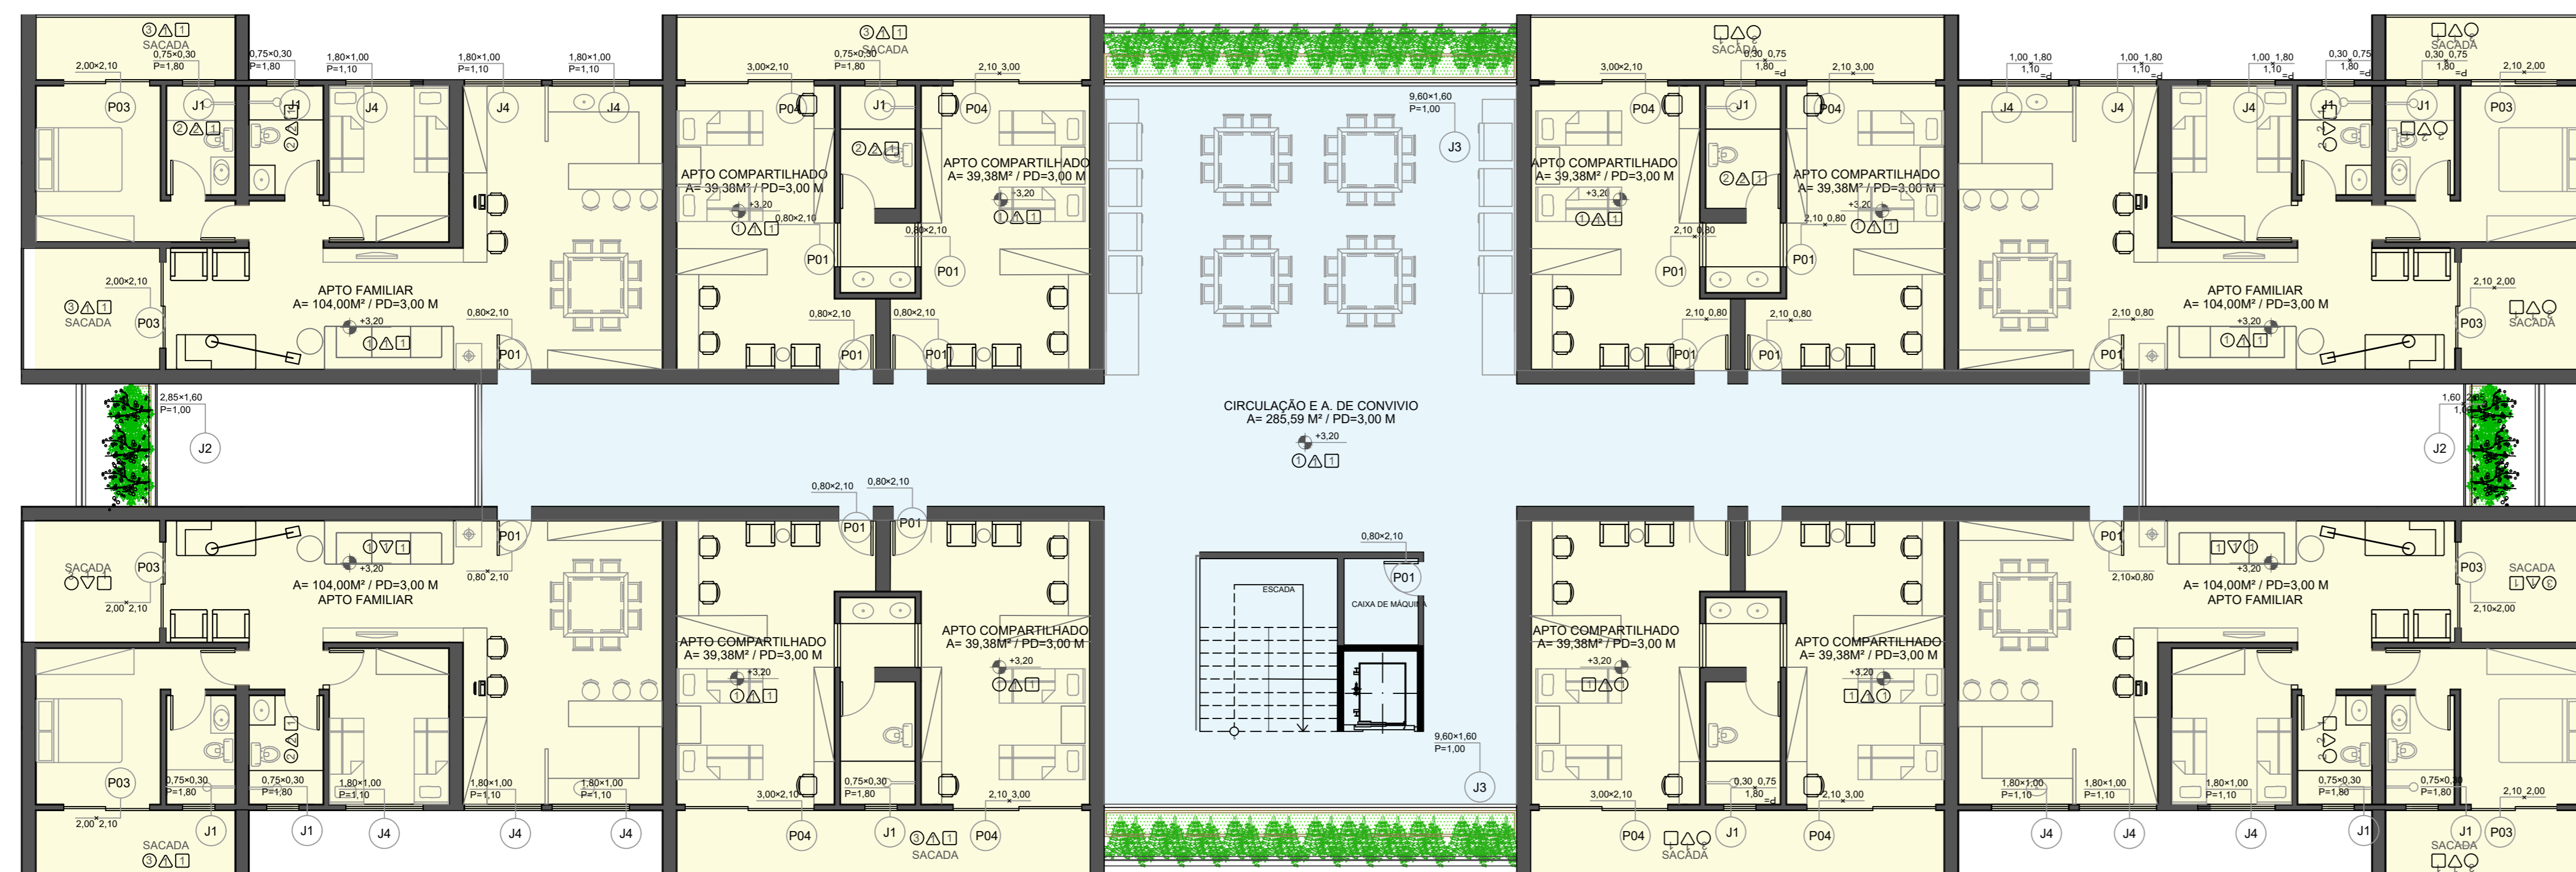

PLANTA PRIMEIRO PAVIMENTO TIPO (BLOCOS)  
Esc.: 1/100

### LEGENDAS MATERIAIS

#### ESPECIFICAÇÕES DE MATERIAIS DE FECHAMENTO

- 01 - ALVENARIA DE BLOCO CERÂMICO
- 02 - PAREDE DE GESSO ACARTONADO DE 12CM DE ESPESSURA
- 03 - DIVISÓRIA DE GRANITO ITAÚNAS DE 30MM DE ESPESSURA

#### ESPECIFICAÇÃO DOS MATERIAIS

##### - PISOS

- 01 - PORCELANATO ACETINADO 80X80 CM - CINZA - JUNTAS DE 1,5MM
- 02 - PORCELANATO ACETINADO 60X60 CM - BRANCO - JUNTAS DE 1,5MM
- 03 - PORCELANATO COM TEXTURA ANTIDERRAPANTE - CINZA - 60X60 CM

##### - PISO DRENANTE

- 04 - PISO DRENANTE

##### - DECK MADEIRA PLÁSTICA

##### - PAREDES

- 01 - PINTURA ACRÍLICO PREMIUM, COR PAPEL PICADO - SUVINIL
- 02 - PORCELANATO ACETINADO 30X60 CM - BRANCO - JUNTAS DE 1,5MM

##### - FORRO

- 01 - FORRO DE GESSO ACARTONADO.

### TABELA GERAL DE ESQUADRIAS

CAIX.	LARG.	ALT.	PEITOR	TIPO
P01	0,80	2,10	---	ABRIR/ 1 FOLHA MADEIRA
P02	1,00	2,10	---	CORRER/ 2 FOLHAS VIDRO
P03	2,00	2,10	---	CORRER/ 2 FOLHAS VIDRO
P04	3,00	2,10	---	CORRER/ 2 FOLHAS VIDRO
P05	1,00	2,10	---	ABRIR/ 1 FOLHA MADEIRA
J01	0,75	0,30	1,80	ABRIR ( MAXIM-AR) VIDRO
J02	2,85	1,60	1,00	ABRIR ( MAXIM-AR) VIDRO
J03	9,60	1,60	1,00	ABRIR ( MAXIM-AR) VIDRO
J04	1,80	1,00	1,10	ABRIR VIDRO

### MATERIALIDADE

PISO: PORCELANATO ACETINADO  
BANHEIROS  
60X60 CM  
COR: BRANCO

PISO: PORCELANATO ACETINADO  
APARTAMENTOS E CIRCULAÇÃO  
80X80 CM  
COR: CINZA

REVESTIMENTO: MONOPOROSA ACETINADA  
BANHEIROS  
30X60 CM  
COR: BRANCO

PISO: PORCELANATO ANTIDERRAPANTE  
SACADA  
60X60 CM  
COR: CINZA

### SETORIZAÇÃO

ÁREA PRIVADA:  
APARTAMENTO TIPO COM 6  
TIPOLOGIAS

ÁREA COMUM:  
EIXOS DE CIRCULAÇÃO,  
REFEITÓRIOS, ATIVIDADES DE  
LAZER

