


21 PISCINAS ABERTAS
ESCALA 1:100



22 PLANTA SEGUNDO PAVIMENTO
ESCALA 1:125

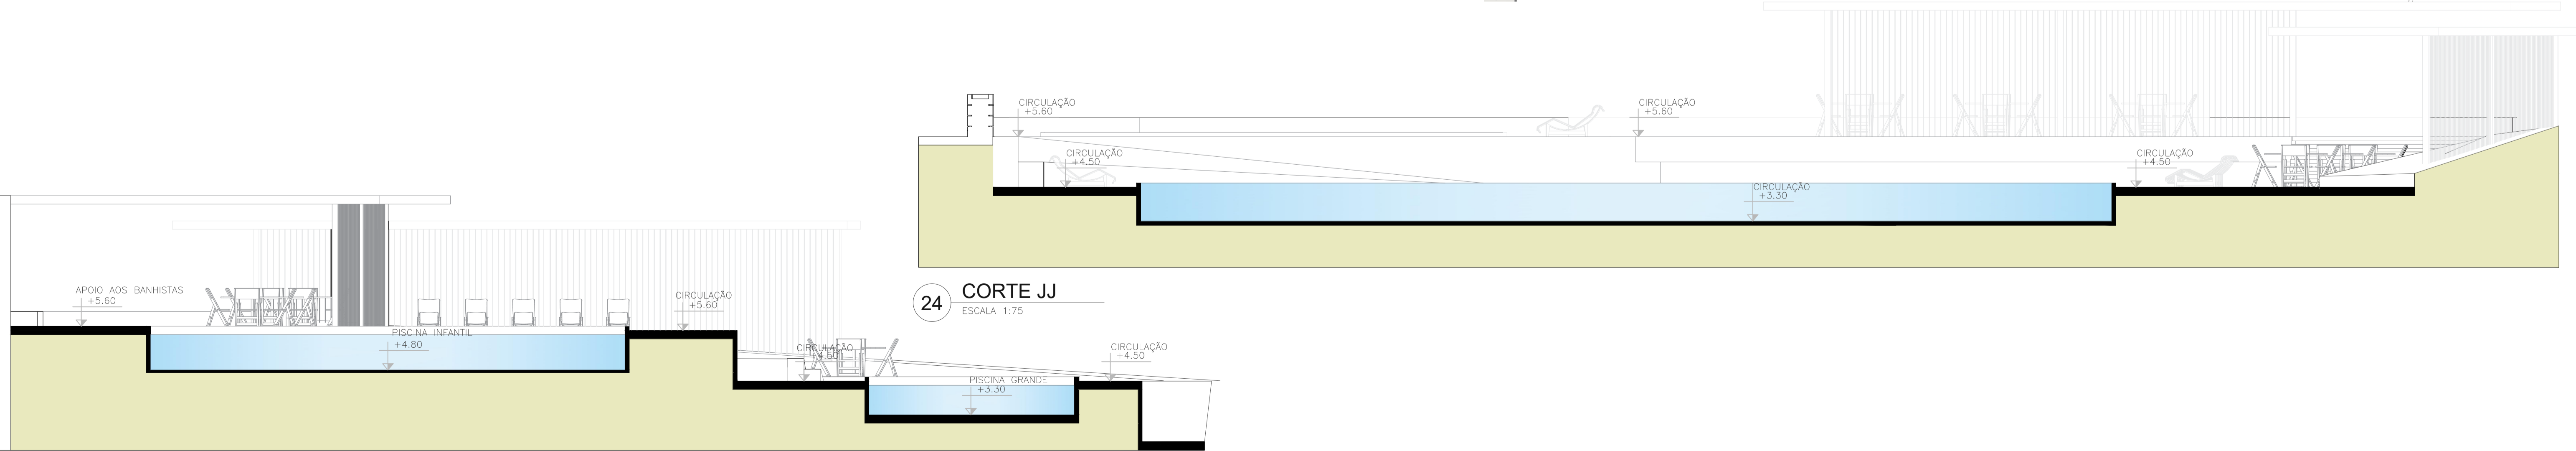

23 CORTE II
ESCALA 1:75

24 CORTE JJ
ESCALA 1:75