AVENIDA 113

RUA 100

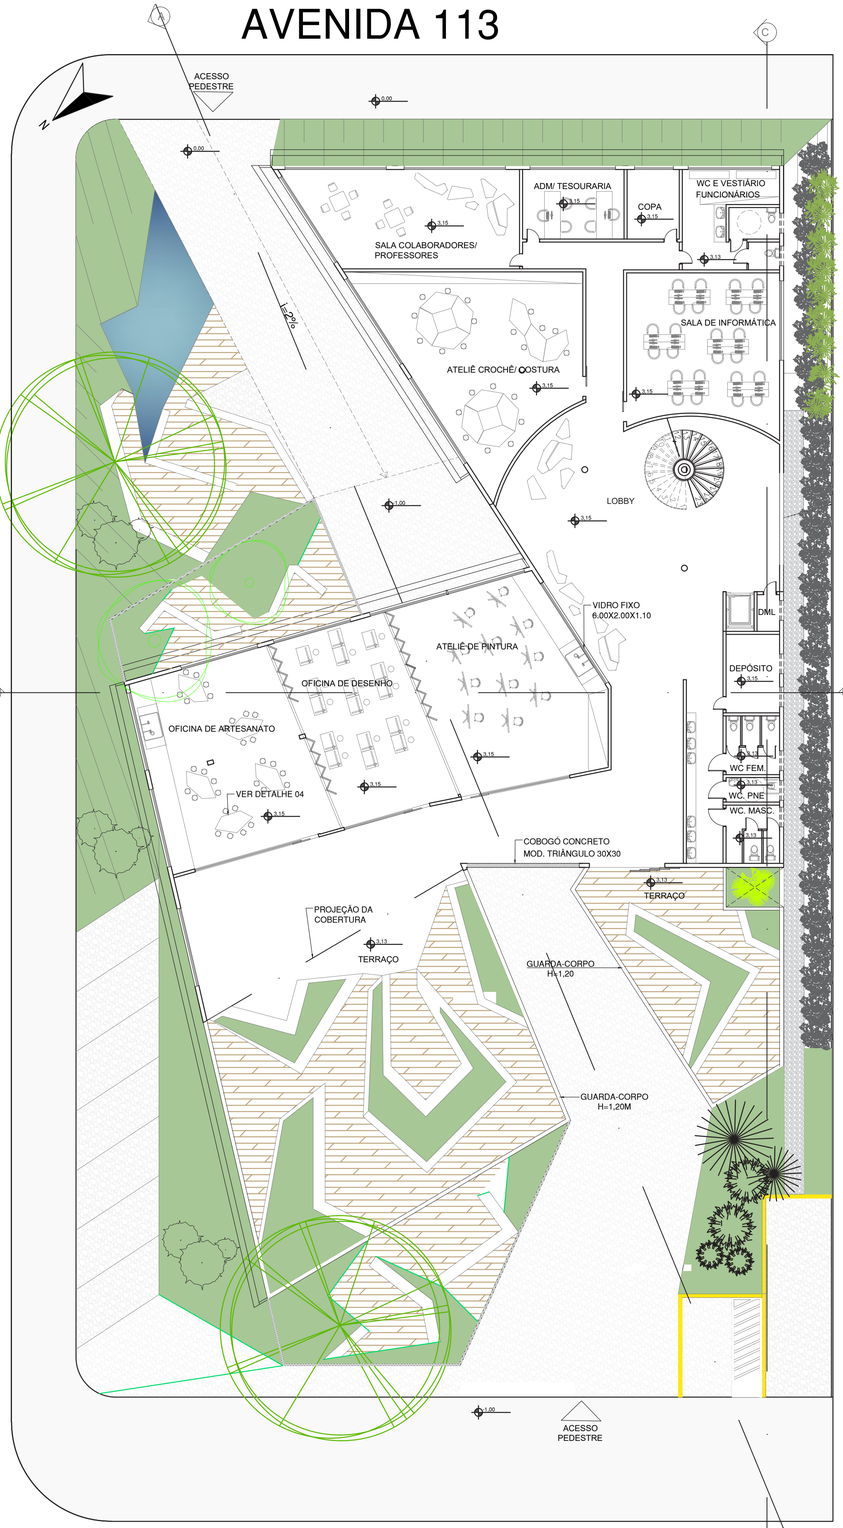

AVENIDA 111

03 PLANTA PRIMEIRO PAV.

ESCALA GRÁFICA
01 05 10 20

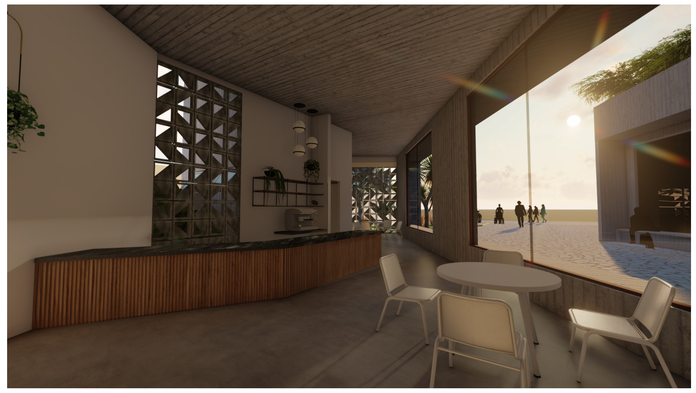

AVENIDA 113

RUA 100

AVENIDA 111

04 PLANTA COBERTURA

ESCALA GRÁFICA
01 05 10 20