
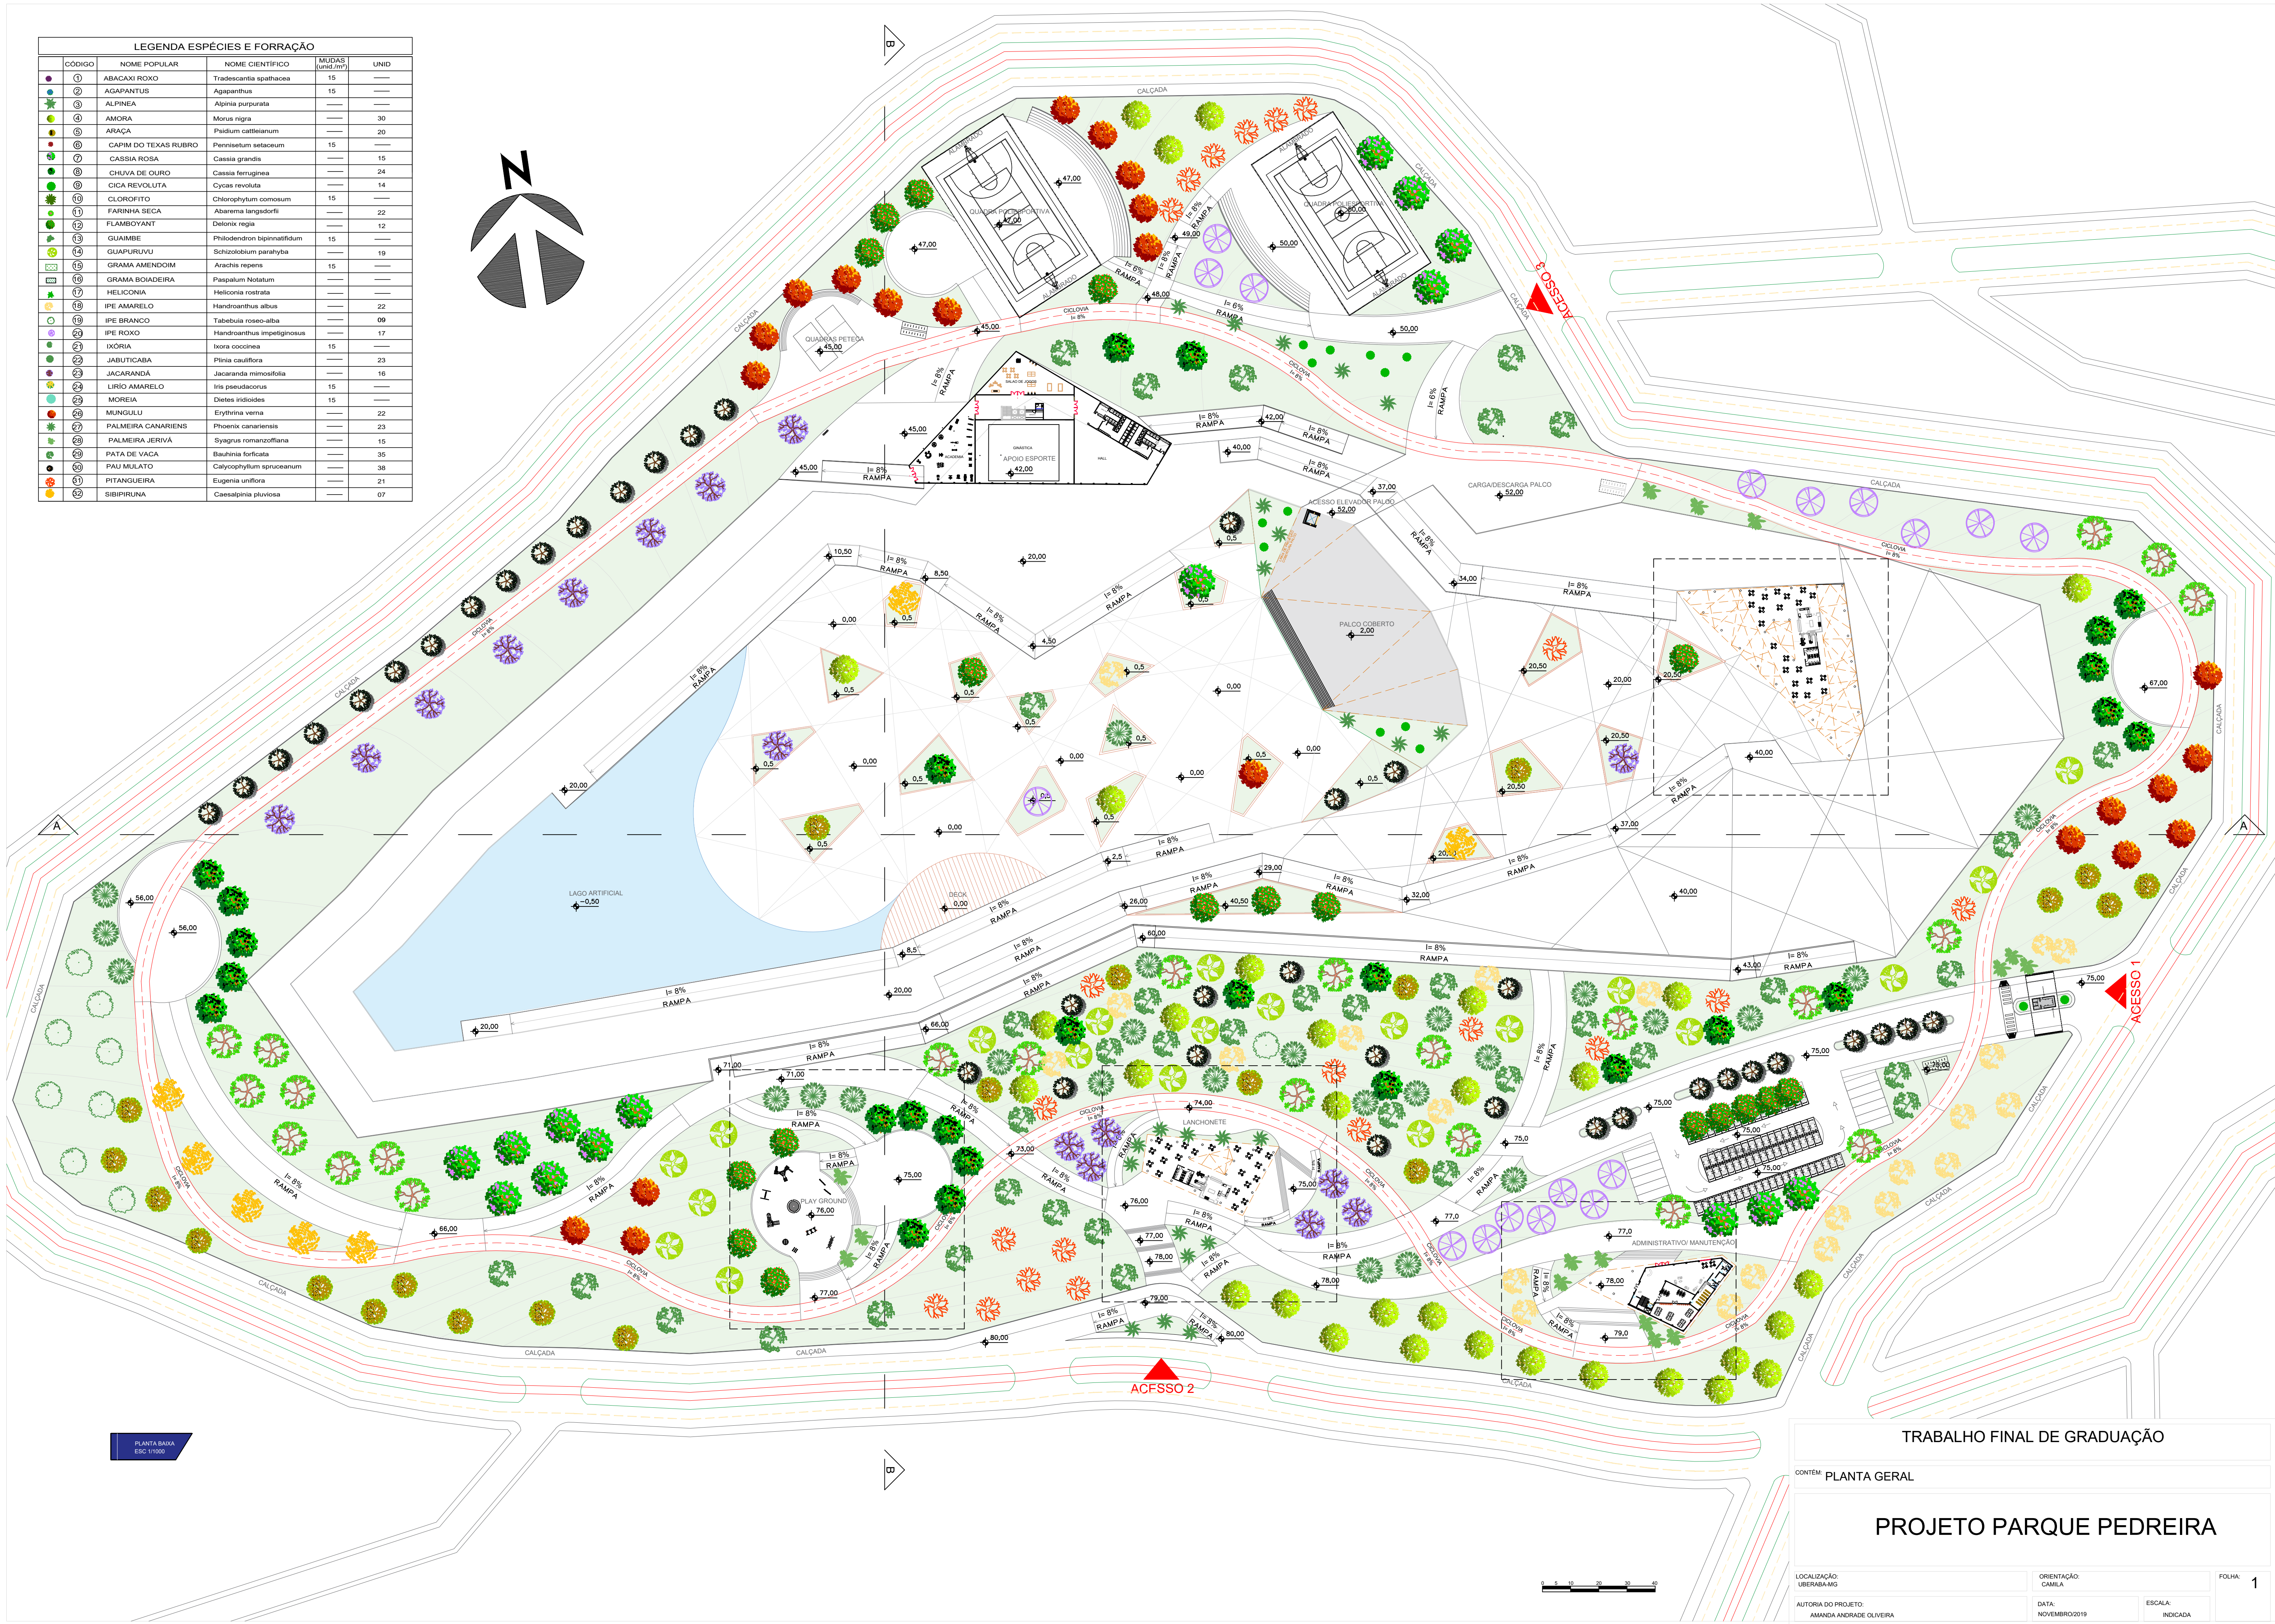


LEGENDA ESPÉCIES E FORRAÇÃO				
CÓDIGO	NOME POPULAR	NOME CIENTÍFICO	MUDAS (unid./m²)	UNID.
01	ABACAXI ROXO	Tradescantia spathacea	15	—
02	AGAPANTUS	Agapanthus	15	—
03	ALPINEA	Alpinia purpurata	—	—
04	AMORA	Morus nigra	—	30
05	ARAÇA	Psidium cattleianum	—	20
06	CAPIM DO TEXAS RUBRO	Pennisetum setaceum	15	—
07	CASSIA ROSA	Cassia grandis	—	15
08	CHUVA DE OURO	Cassia ferruginea	—	24
09	CICA REVOLUTA	Cycas revoluta	—	14
10	CLOROFITO	Chlorophytum comosum	15	—
11	FARINHA SECA	Abarema langsdorffii	—	22
12	FLAMBOYANT	Delonix regia	—	12
13	GUAMBE	Philodendron bipinnatifidum	15	—
14	GUAPURUVU	Schizolobium parathyba	—	19
15	GRAMA AMENDOIM	Arachis repens	15	—
16	GRAMA BOIADEIRA	Paspalum Notatum	—	—
17	HELICONIA	Heliconia rostrata	—	—
18	IPE AMARELO	Handroanthus albus	—	22
19	IPE BRANCO	Tabebuia roseo-alba	—	09
20	IPE ROXO	Handroanthus impetiginosus	—	17
21	IXÓRIA	Ixora coccinea	15	—
22	JABUTICABA	Plinia cauliflora	—	23
23	JACARANDÁ	Jacaranda mimosaefolia	—	16
24	LÍRIO AMARELO	Iris pseudacorus	15	—
25	MOREIA	Dietes indicoides	15	—
26	MUNGULU	Erythrina verna	—	22
27	PALMEIRA CANARIENS	Phoenix canariensis	—	23
28	PALMEIRA JERIVÁ	Syagrus romanzoffiana	—	15
29	PATA DE VACA	Bauhinia forficata	—	35
30	PAU MULATO	Calycophyllum spruceanum	—	38
31	PITANGUEIRA	Eugenia uniflora	—	21
32	SIBIPURUNA	Caesalpinia pluviosa	—	07

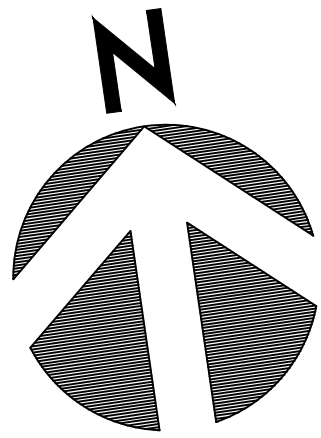

PLANTA BAIXA
ESC 1:1000

TRABALHO FINAL DE GRADUAÇÃO

CONTEM PLANTA GERAL

PROJETO PARQUE PEDREIRA

LOCALIZAÇÃO: LIBERÁRIA-ANG	ORIENTAÇÃO: CAMÉIA	FOLHA: 1
AUTORIA DO PROJETO: AMANDA ANDRADE OLIVEIRA	DATA: NOVEMBRO/2019	ESCALA: INDICADA